

Схема розміщення відеокамер периметру



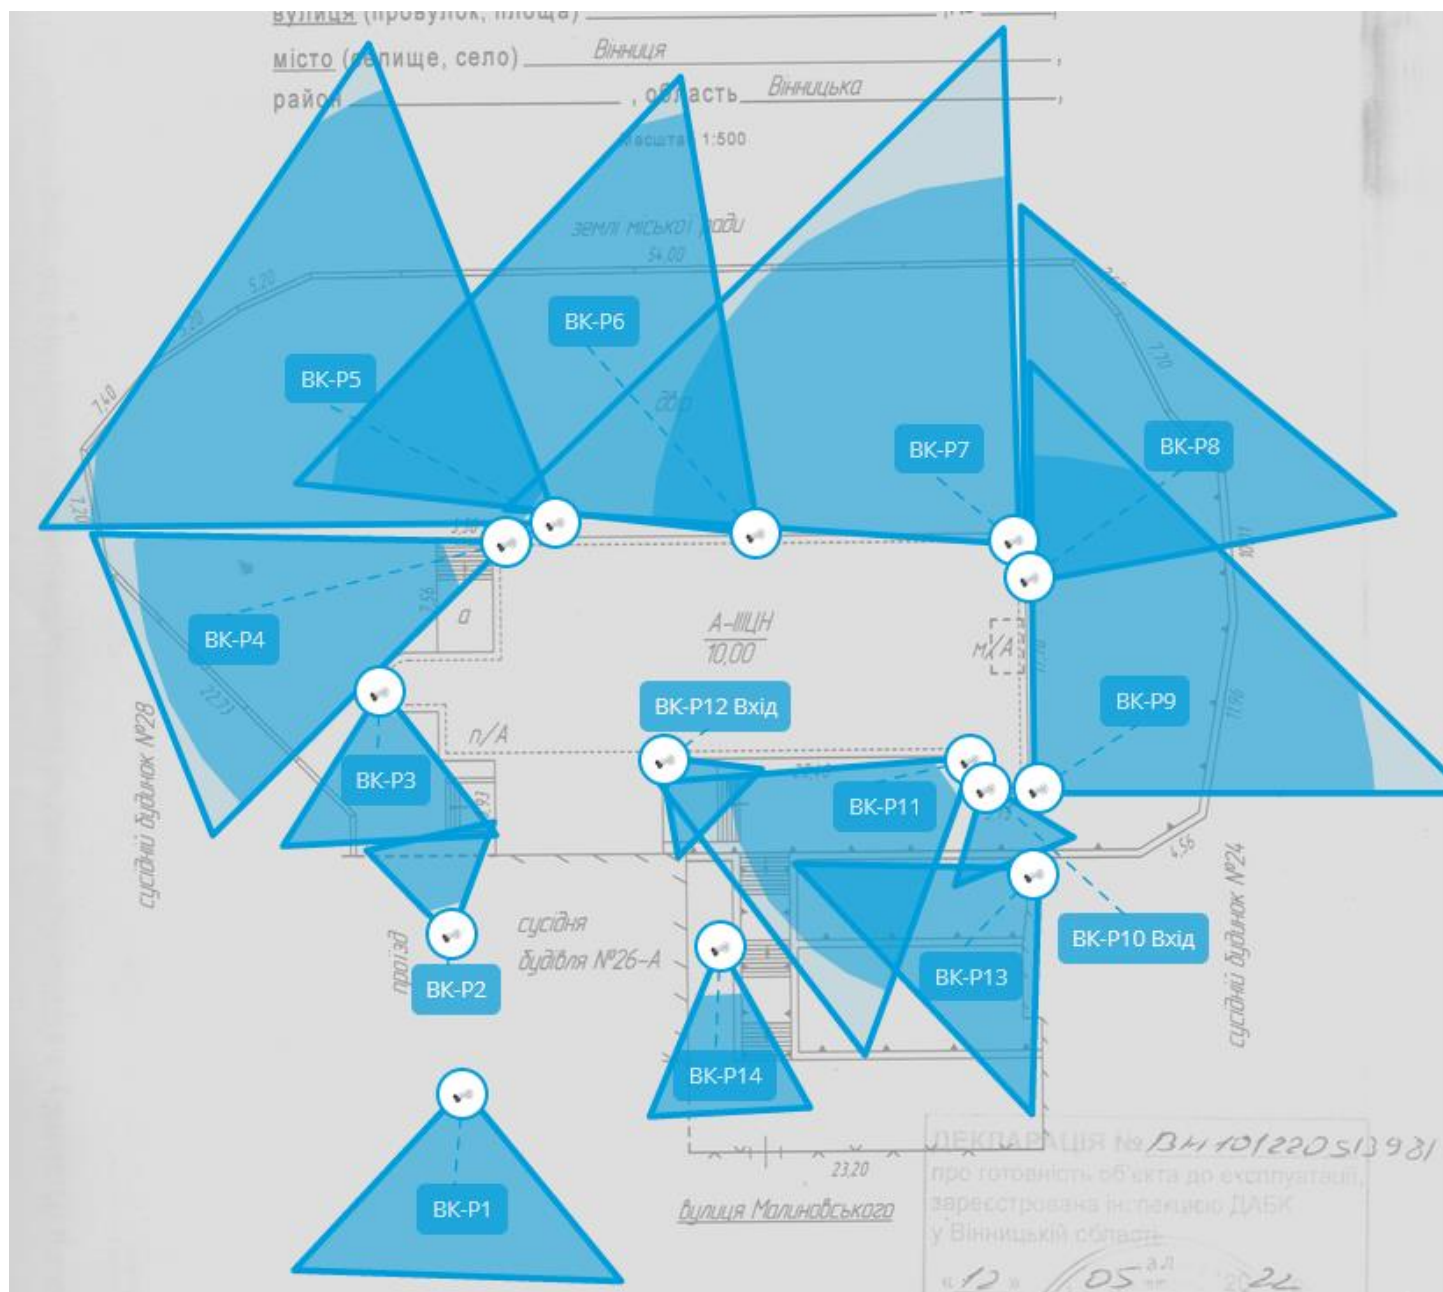


Схема розміщення відеокамер будівлі

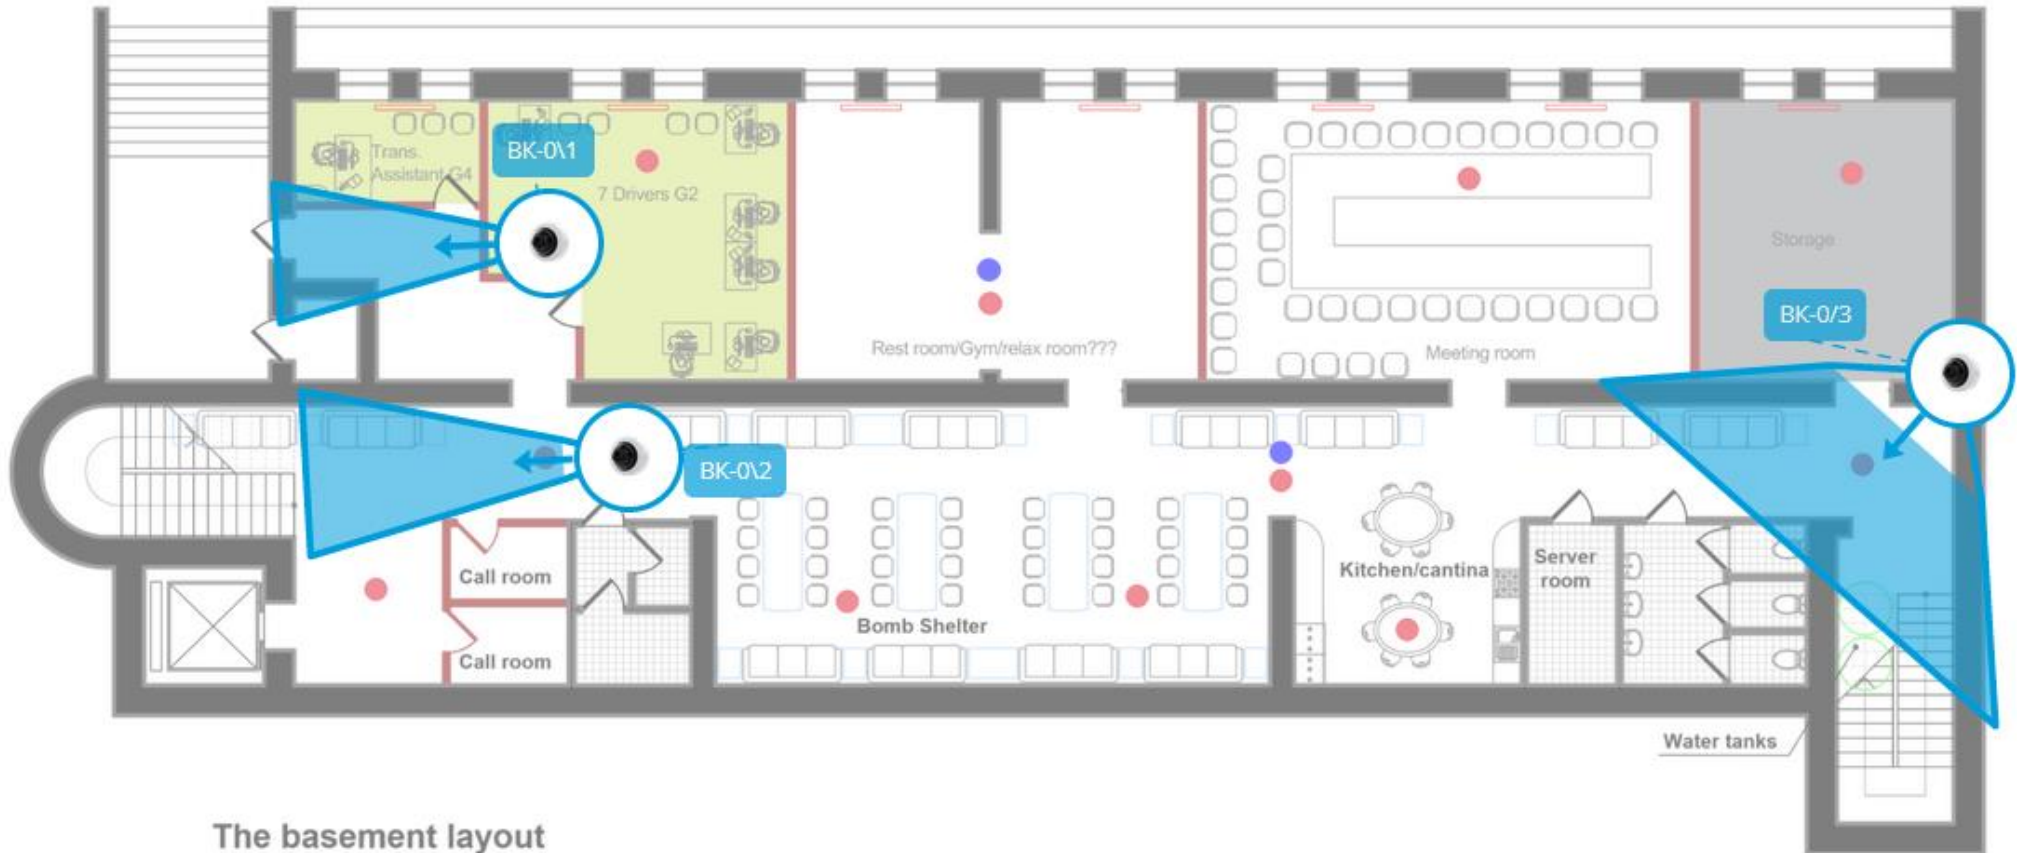

The basement layout

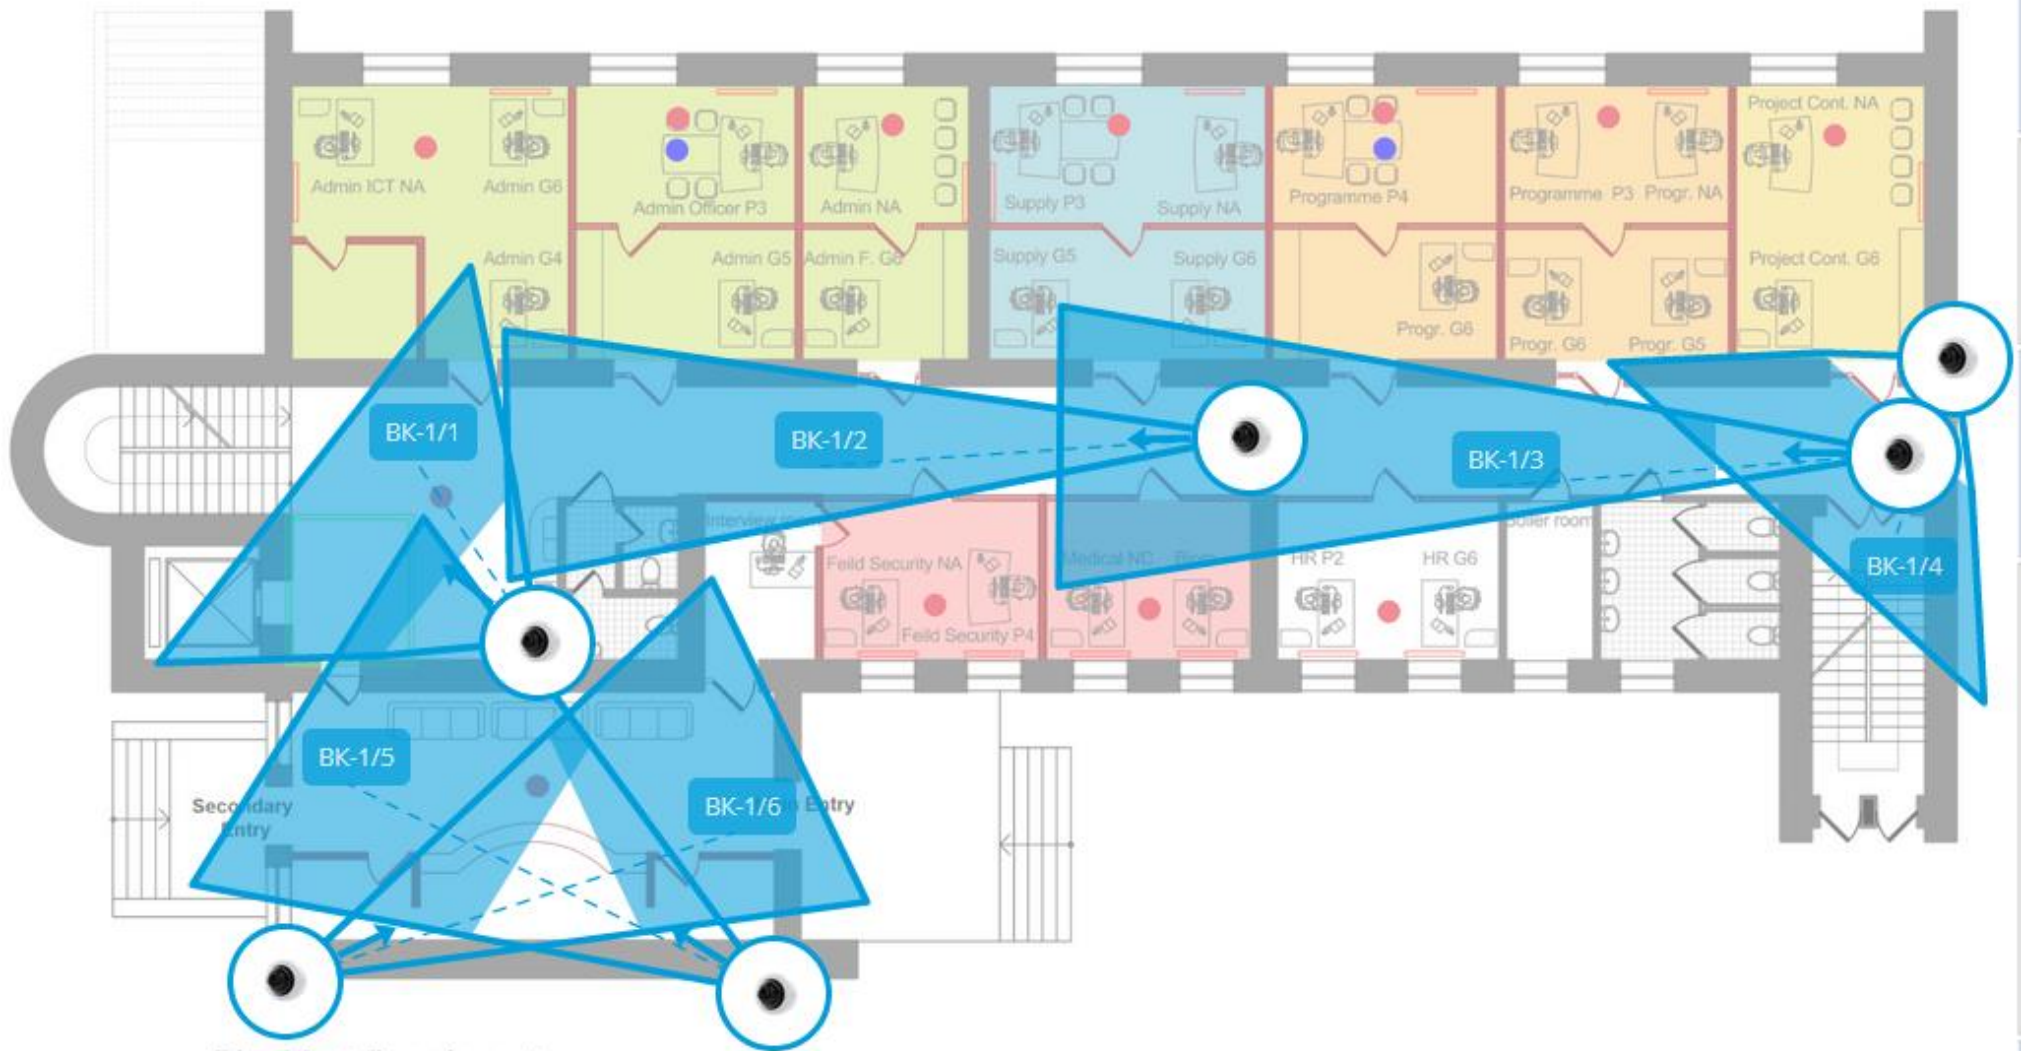


The First floor layout



The Second floor layout



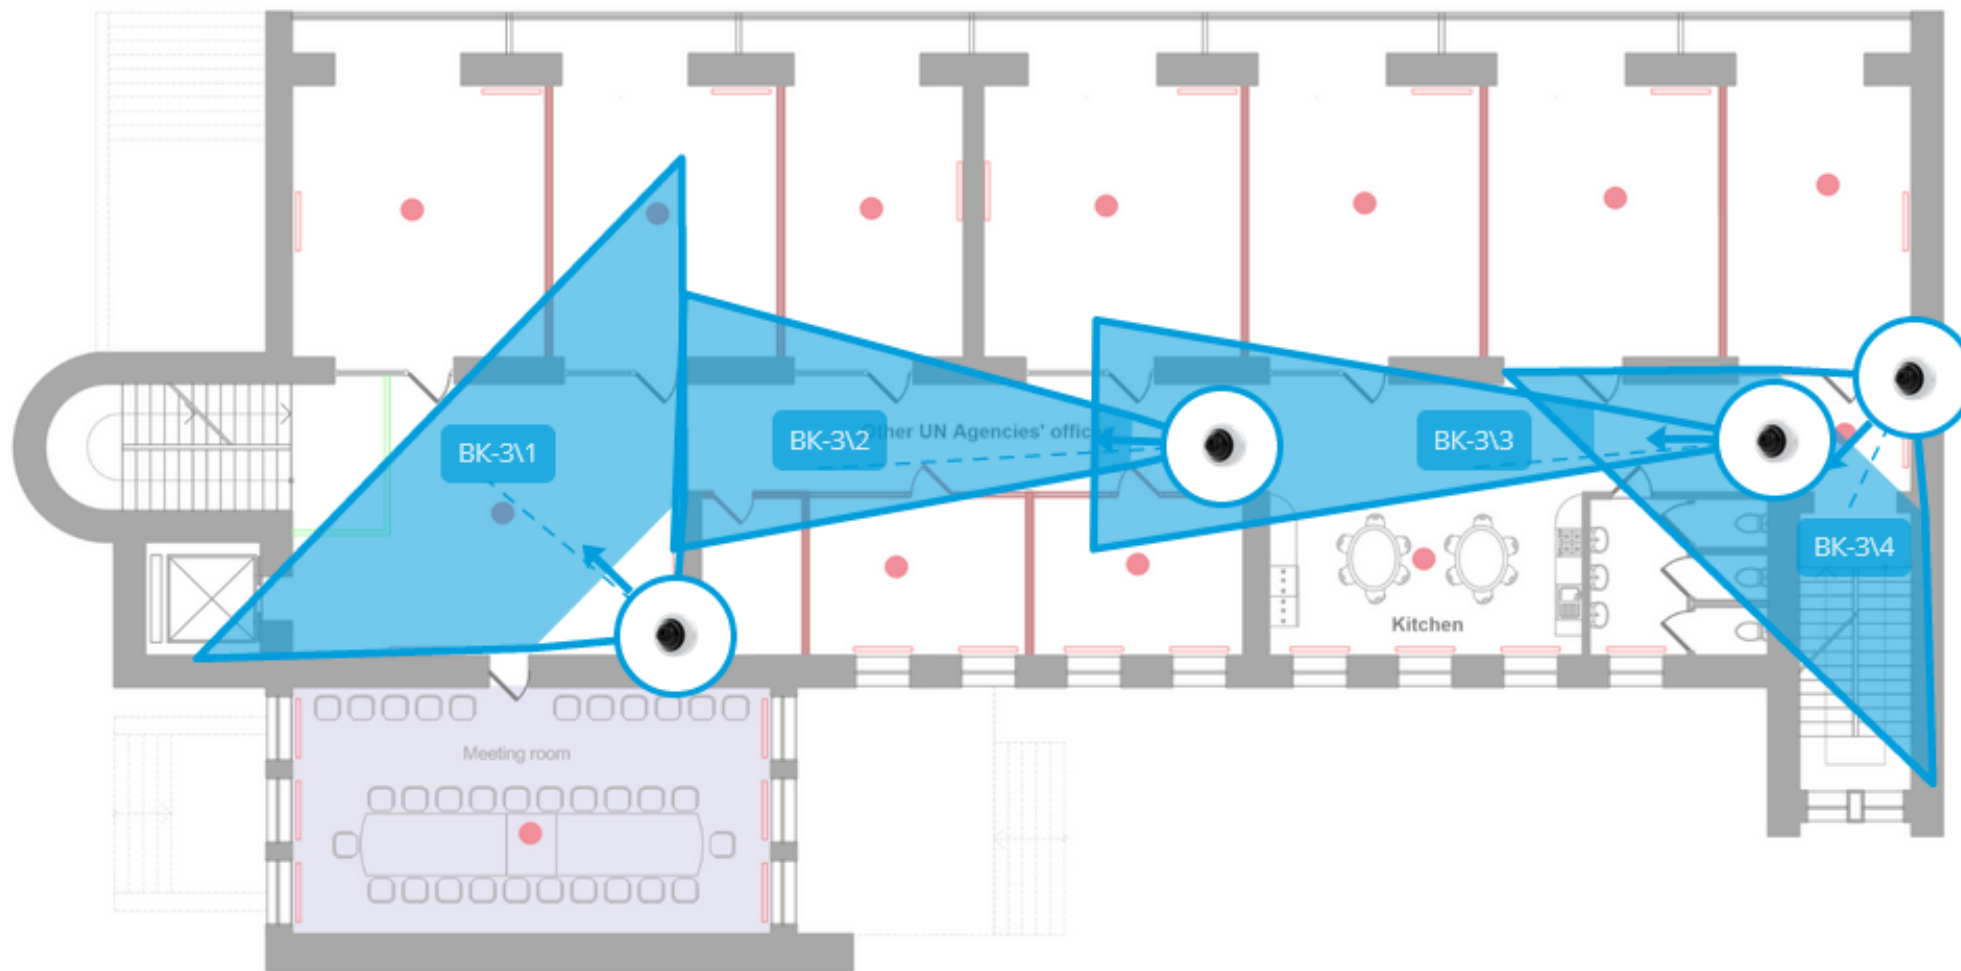

The Third floor layout