


План будівлі

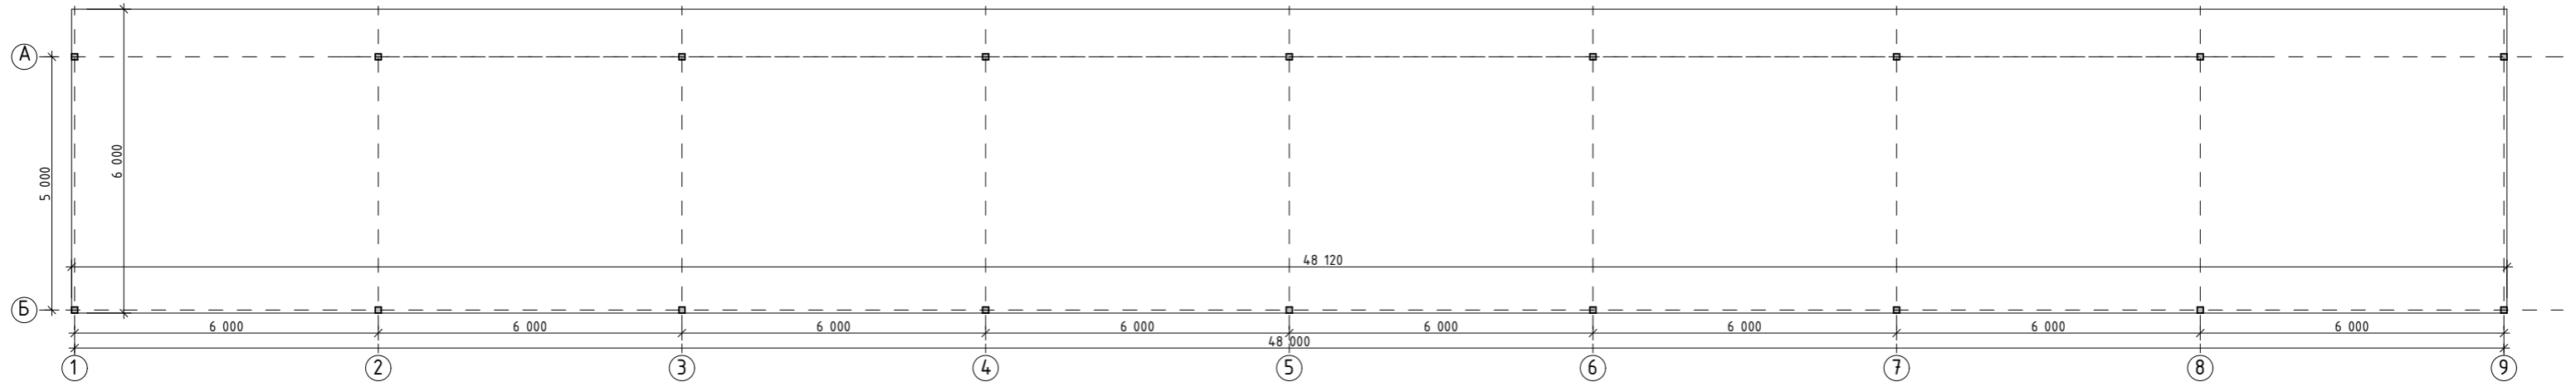

Головний фасад

