


Експлікація приміщень

№ приміщення	Найменування	Площа м ²	Категор. приміщення
101	Тамбур	4.70	
102	Вестибюль	25.70	
103	Кімната вахтера	3.85	
104	Кімната зберігання білизни	9.68	
105	Санвузол	3.75	
106	Кімната особистої гігієни	8.93	
107	Коридор	22.78	
108	Житлова кімната	17.14	
109	Кабінет	12.03	
110	Кабінет	12.03	
111	Душова	1.26	
112	Коридор	9.77	
113	Санвузол	1.00	
114	Кабінет	16.81	
115	Ізолятор	16.15	
116	Коридор	7.38	
117	Кабінет	15.82	
118	Кабінет	15.88	
119	Коридор	4.91	
120	Кабінет	10.72	
121	Кабінет	17.01	
122	Електрощитова	7.73	
123	Коридор	9.46	
124	Сходова клітина	12.28	
Загалом по першому поверху		254.74	

Замість інв. №
Підпис і дата
Інв. № ориг.

						13/23-1- АБ			
						Реконструкція пункту тимчасового розміщення біженців по вул. Стрелецькій, 3 в м. Вінниця			
Зм.	Кіл.	Арк.	№ док.	Підпис	Дата	Пункту тимчасового розміщення біженців	Стадія	Аркуш	Аркушів
Розробив	Повх			<i>[Signature]</i>	05.23		РП	2	
Перевірив	Горохова			<i>[Signature]</i>	05.23	План першого поверху	ФОП Повх В.М.		
Н. контр.	Харченко			<i>[Signature]</i>	05.23				
ГІП	Горохова			<i>[Signature]</i>	05.23				

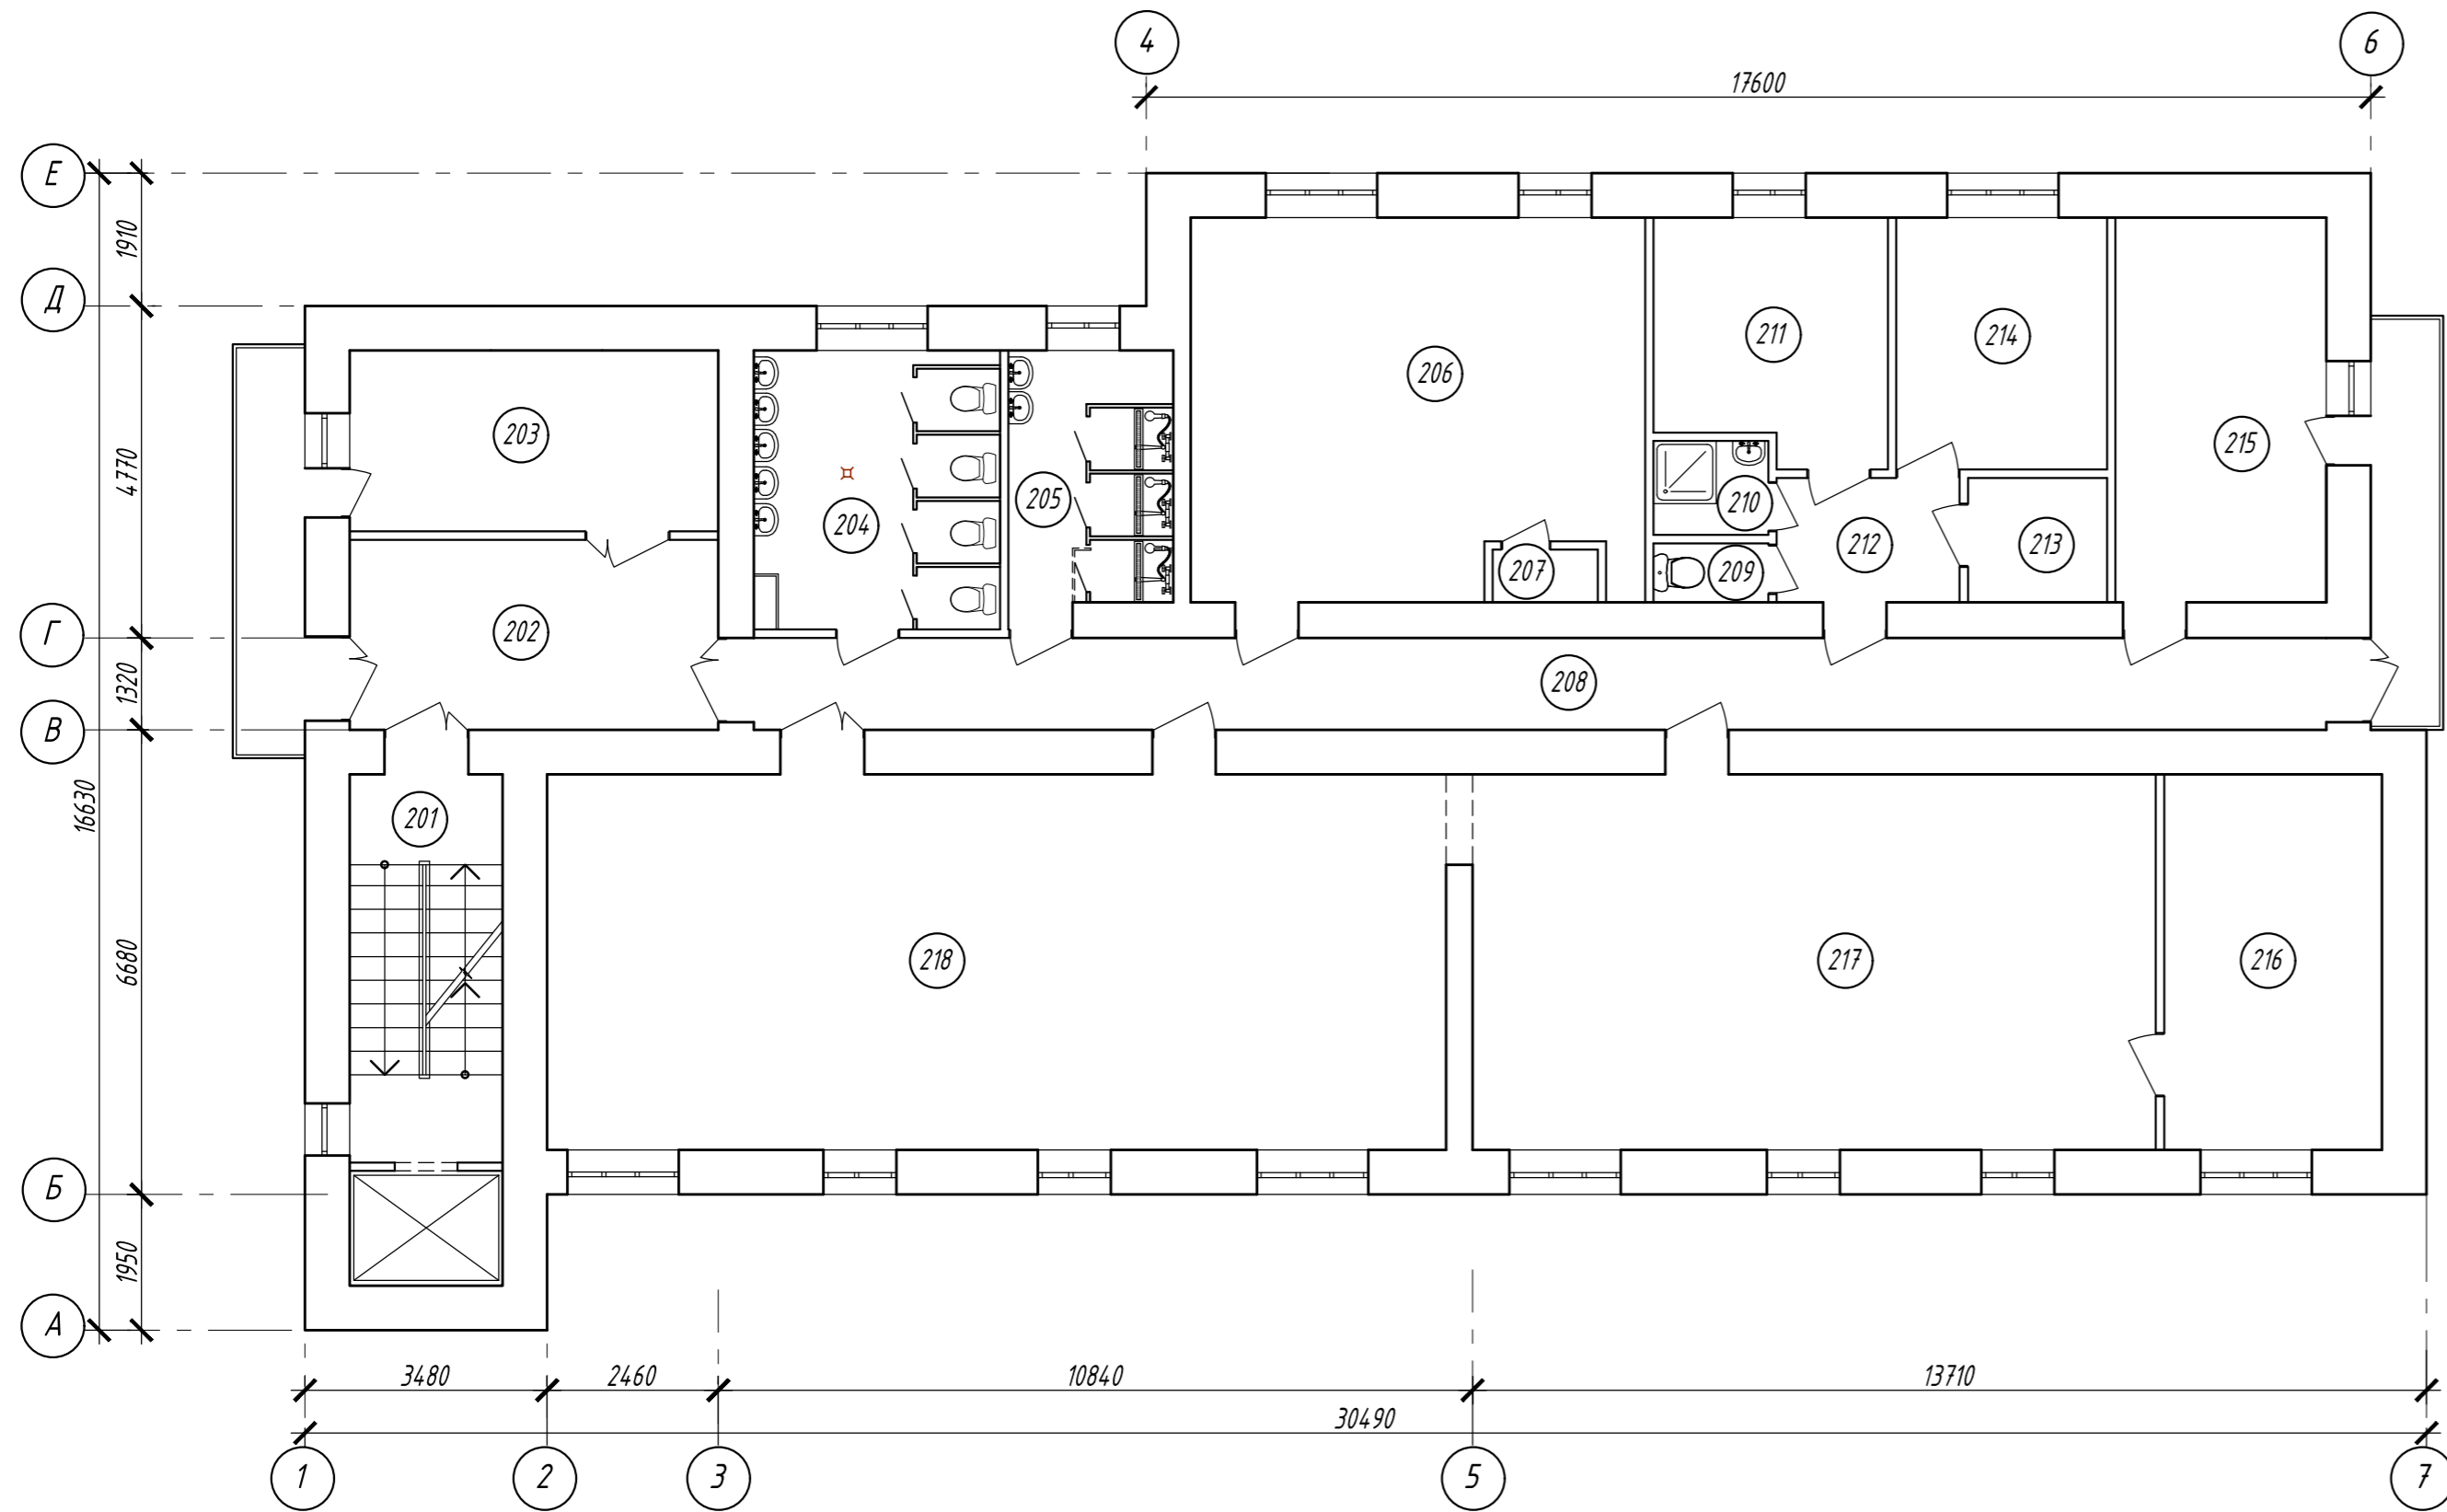

Експлікація приміщень


№ приміщення	Найменування	Площа м ²	Категор. приміщення
201	Сходова клітина	12.28	
202	Коридор	14.47	
203	Кабінет	13.78	
204	Санвузол	14.20	
205	Душова	8.58	
206	Художня майстерня	34.57	
207	Кладова	1.15	
208	Коридор	29.83	
209	Санвузол	1.40	
210	Душова	2.23	
211	Житлова кімната	11.26	
212	Коридор	4.71	
213	Кладова	3.58	
214	Житлова кімната	10.97	
215	Житлова кімната	16.76	
216	Бібліотека	16.90	
217	Бібліотека	53.52	
218	Бібліотека	69.77	
	Загалом по другому поверху	319.96	

Замість інв. №
Підпис і дата
Інв. № ориг.

						13/23-1- АБ					
						Реконструкція пункту тимчасового розміщення біженців по вул. Стрелецькій, 3 в м. Вінниця					
Зм.	Кіл.	Арк.	№ док.	Підпис	Дата	Пункту тимчасового розміщення біженців			Стадія	Аркуш	Аркушів
									РП	3	
Розробив	Повх			<i>[Signature]</i>	05.23	План другого поверху			ФОП Повх В.М.		
Перевірив	Горохова			<i>[Signature]</i>	05.23						
Н. контр.	Харченко			<i>[Signature]</i>	05.23						
ГП	Горохова			<i>[Signature]</i>	05.23						


Експлікація приміщень

№ приміщення	Найменування	Площа м ²	Категор. приміщення
301	Сходова клітина	12.28	
302	Коридор	12.77	
303	Кімната відпочинку	15.48	
304	Санвузол	14.84	
305	Душова	9.38	
306	Кухня	17.25	
307	Коридор	30.45	
308	Коридор	2.59	
309	Житлова кімната	14.75	
310	Житлова кімната	15.01	
311	Коридор	2.55	
312	Житлова кімната	17.70	
313	Житлова кімната	17.91	
314	Житлова кімната	16.31	
315	Коридор	2.48	
316	Житлова кімната	15.30	
317	Житлова кімната	15.30	
318	Коридор	2.48	
319	Житлова кімната	17.23	
320	Житлова кімната	16.63	
321	Коридор	2.68	
322	Житлова кімната	15.04	
323	Житлова кімната	14.55	
324	Коридор	2.52	
325	Житлова кімната	16.85	
Загалом по третьому поверху		320.33	

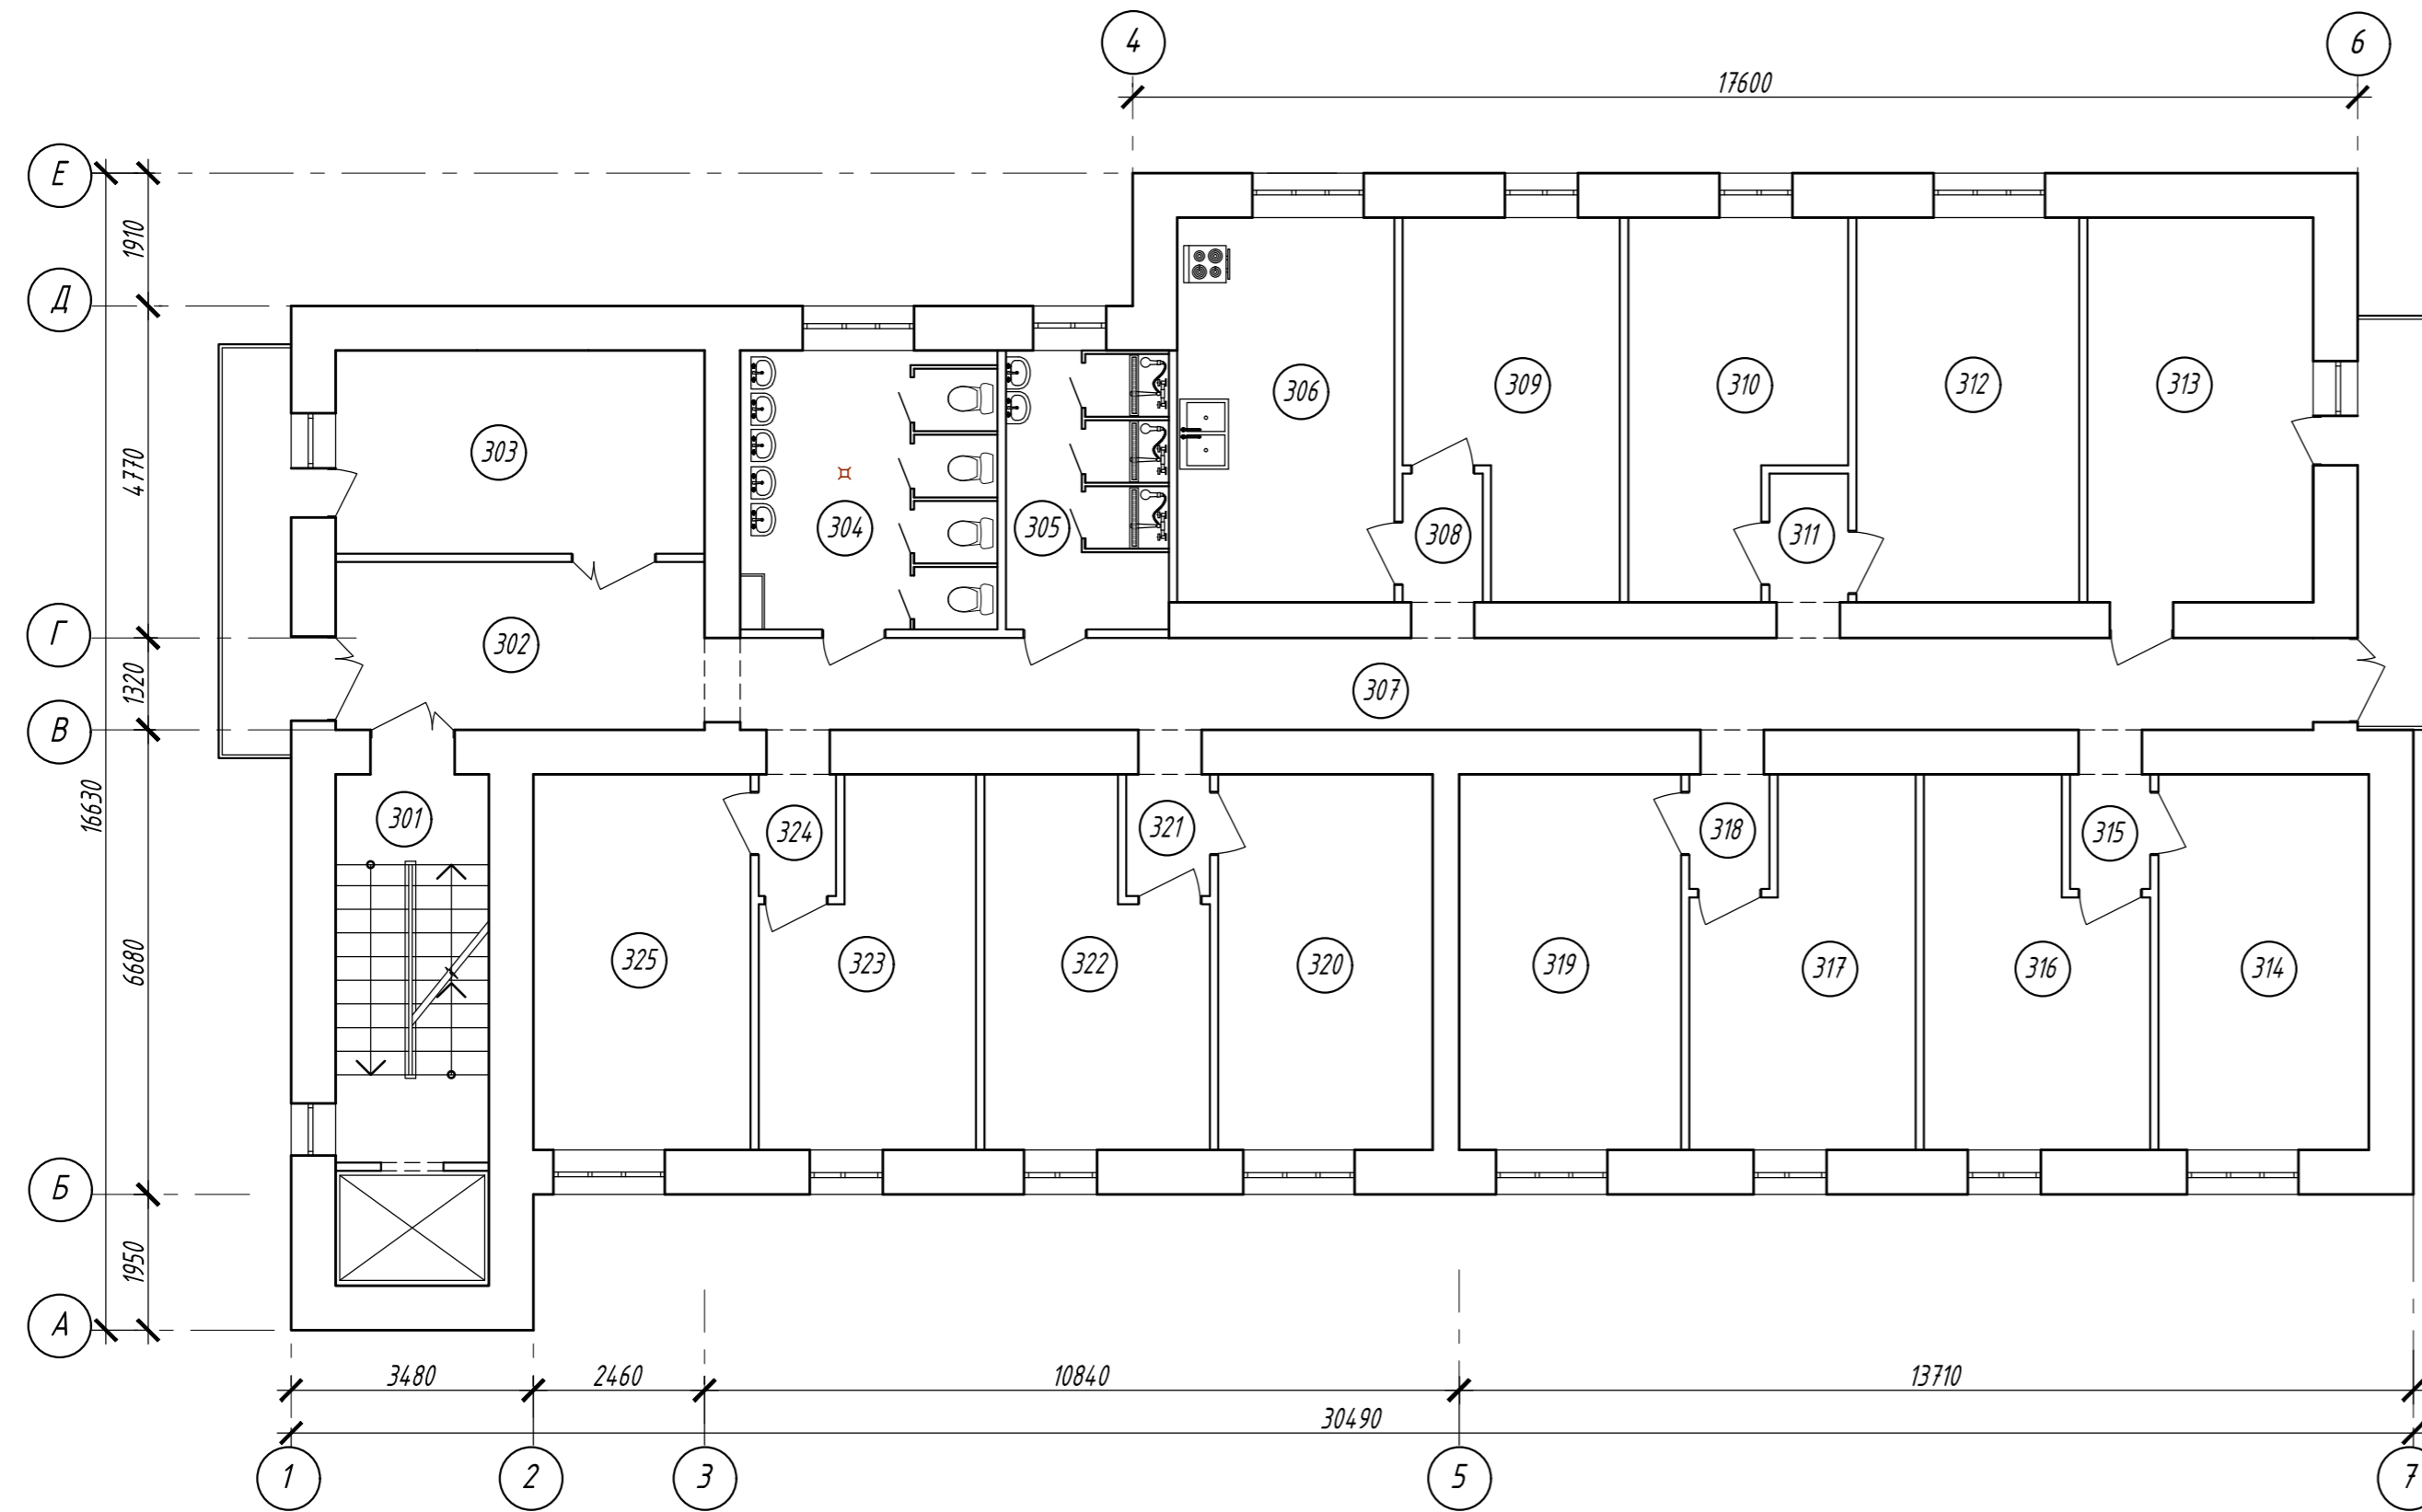

Замість інв. №
Підпис і дата
Інв. № ориг.

						13/23-1- АБ			
						Реконструкція пункту тимчасового розміщення біженців по вул. Стрелецькій, 3 в м. Вінниця			
Зм.	Кіл.	Арк.	№ док.	Підпис	Дата	Пункту тимчасового розміщення біженців	Стадія	Аркуш	Аркушів
							РП	4	
Розробив	Повх			<i>[Signature]</i>	05.23	План третього поверху	ФОП Повх В.М.		
Перевірив	Горохова			<i>[Signature]</i>	05.23				
Н. контр.	Харченко			<i>[Signature]</i>	05.23				
ГІП	Горохова			<i>[Signature]</i>	05.23				

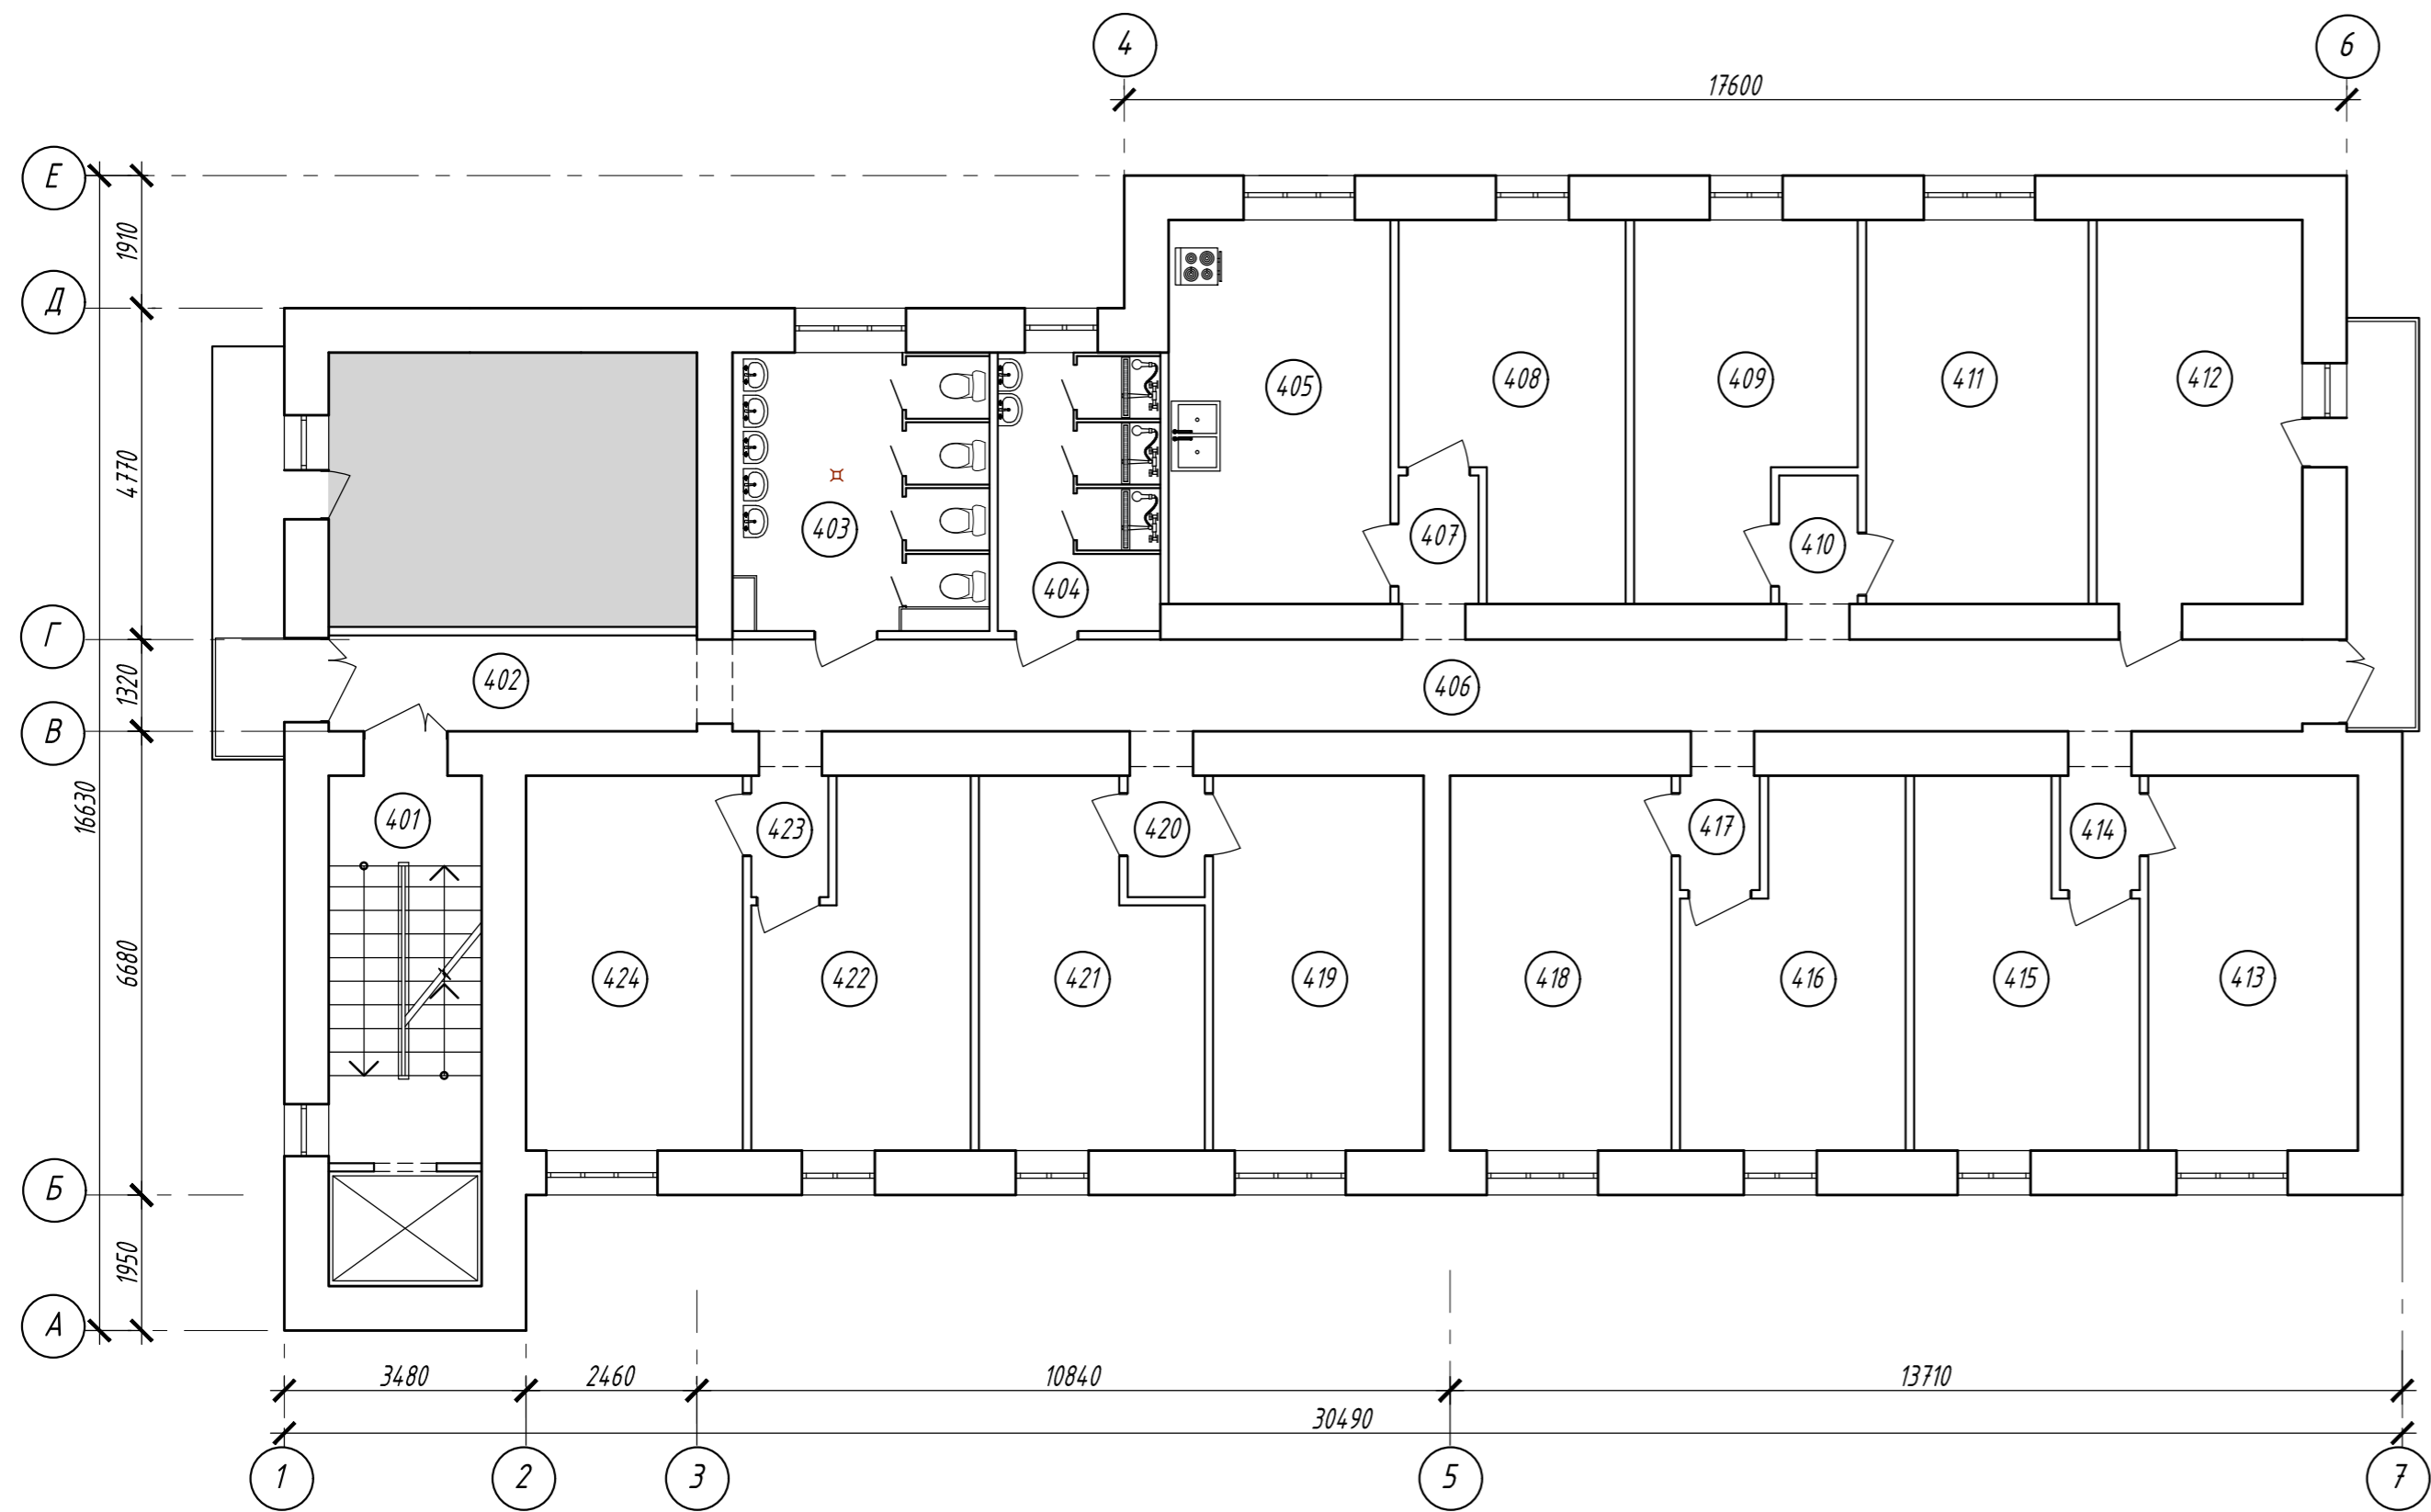


Експлікація приміщень

№ приміщення	Найменування	Площа м ²	Категор. приміщення
401	Сходова клітина	12.28	
402	Коридор	7.31	
403	Санвузол	14.84	
404	Душова	9.38	
405	Кухня	17.64	
406	Коридор	30.45	
407	Коридор	2.59	
408	Житлова кімната	15.58	
409	Житлова кімната	15.34	
410	Коридор	2.55	
411	Житлова кімната	17.70	
412	Житлова кімната	16.37	
413	Житлова кімната	16.31	
414	Коридор	2.48	
415	Житлова кімната	15.30	
416	Житлова кімната	15.30	
417	Коридор	2.48	
418	Житлова кімната	17.17	
419	Житлова кімната	16.36	
420	Коридор	2.52	
421	Житлова кімната	15.25	
422	Житлова кімната	14.76	
423	Коридор	2.52	
424	Житлова кімната	16.85	
	Загалом по четвертому поверху	299.33	

№ аркуш.
 Підпис і дата
 Замість інв. №

						13/23-1- АБ			
						Реконструкція пункту тимчасового розміщення біженців по вул. Стрілецькій, 3 в м. Вінниця			
Зм.	Кіл.	Арк.	№ док.	Підпис	Дата	Пункту тимчасового розміщення біженців	Стадія	Аркуш	Аркушів
Розробив	Повх			<i>[Signature]</i>	05.23		РП	5	
Перевірив	Горохова			<i>[Signature]</i>	05.23	План четвертого поверху	ФОП Повх В.М.		
Н. контр.	Харченко			<i>[Signature]</i>	05.23				
ГІП	Горохова			<i>[Signature]</i>	05.23				

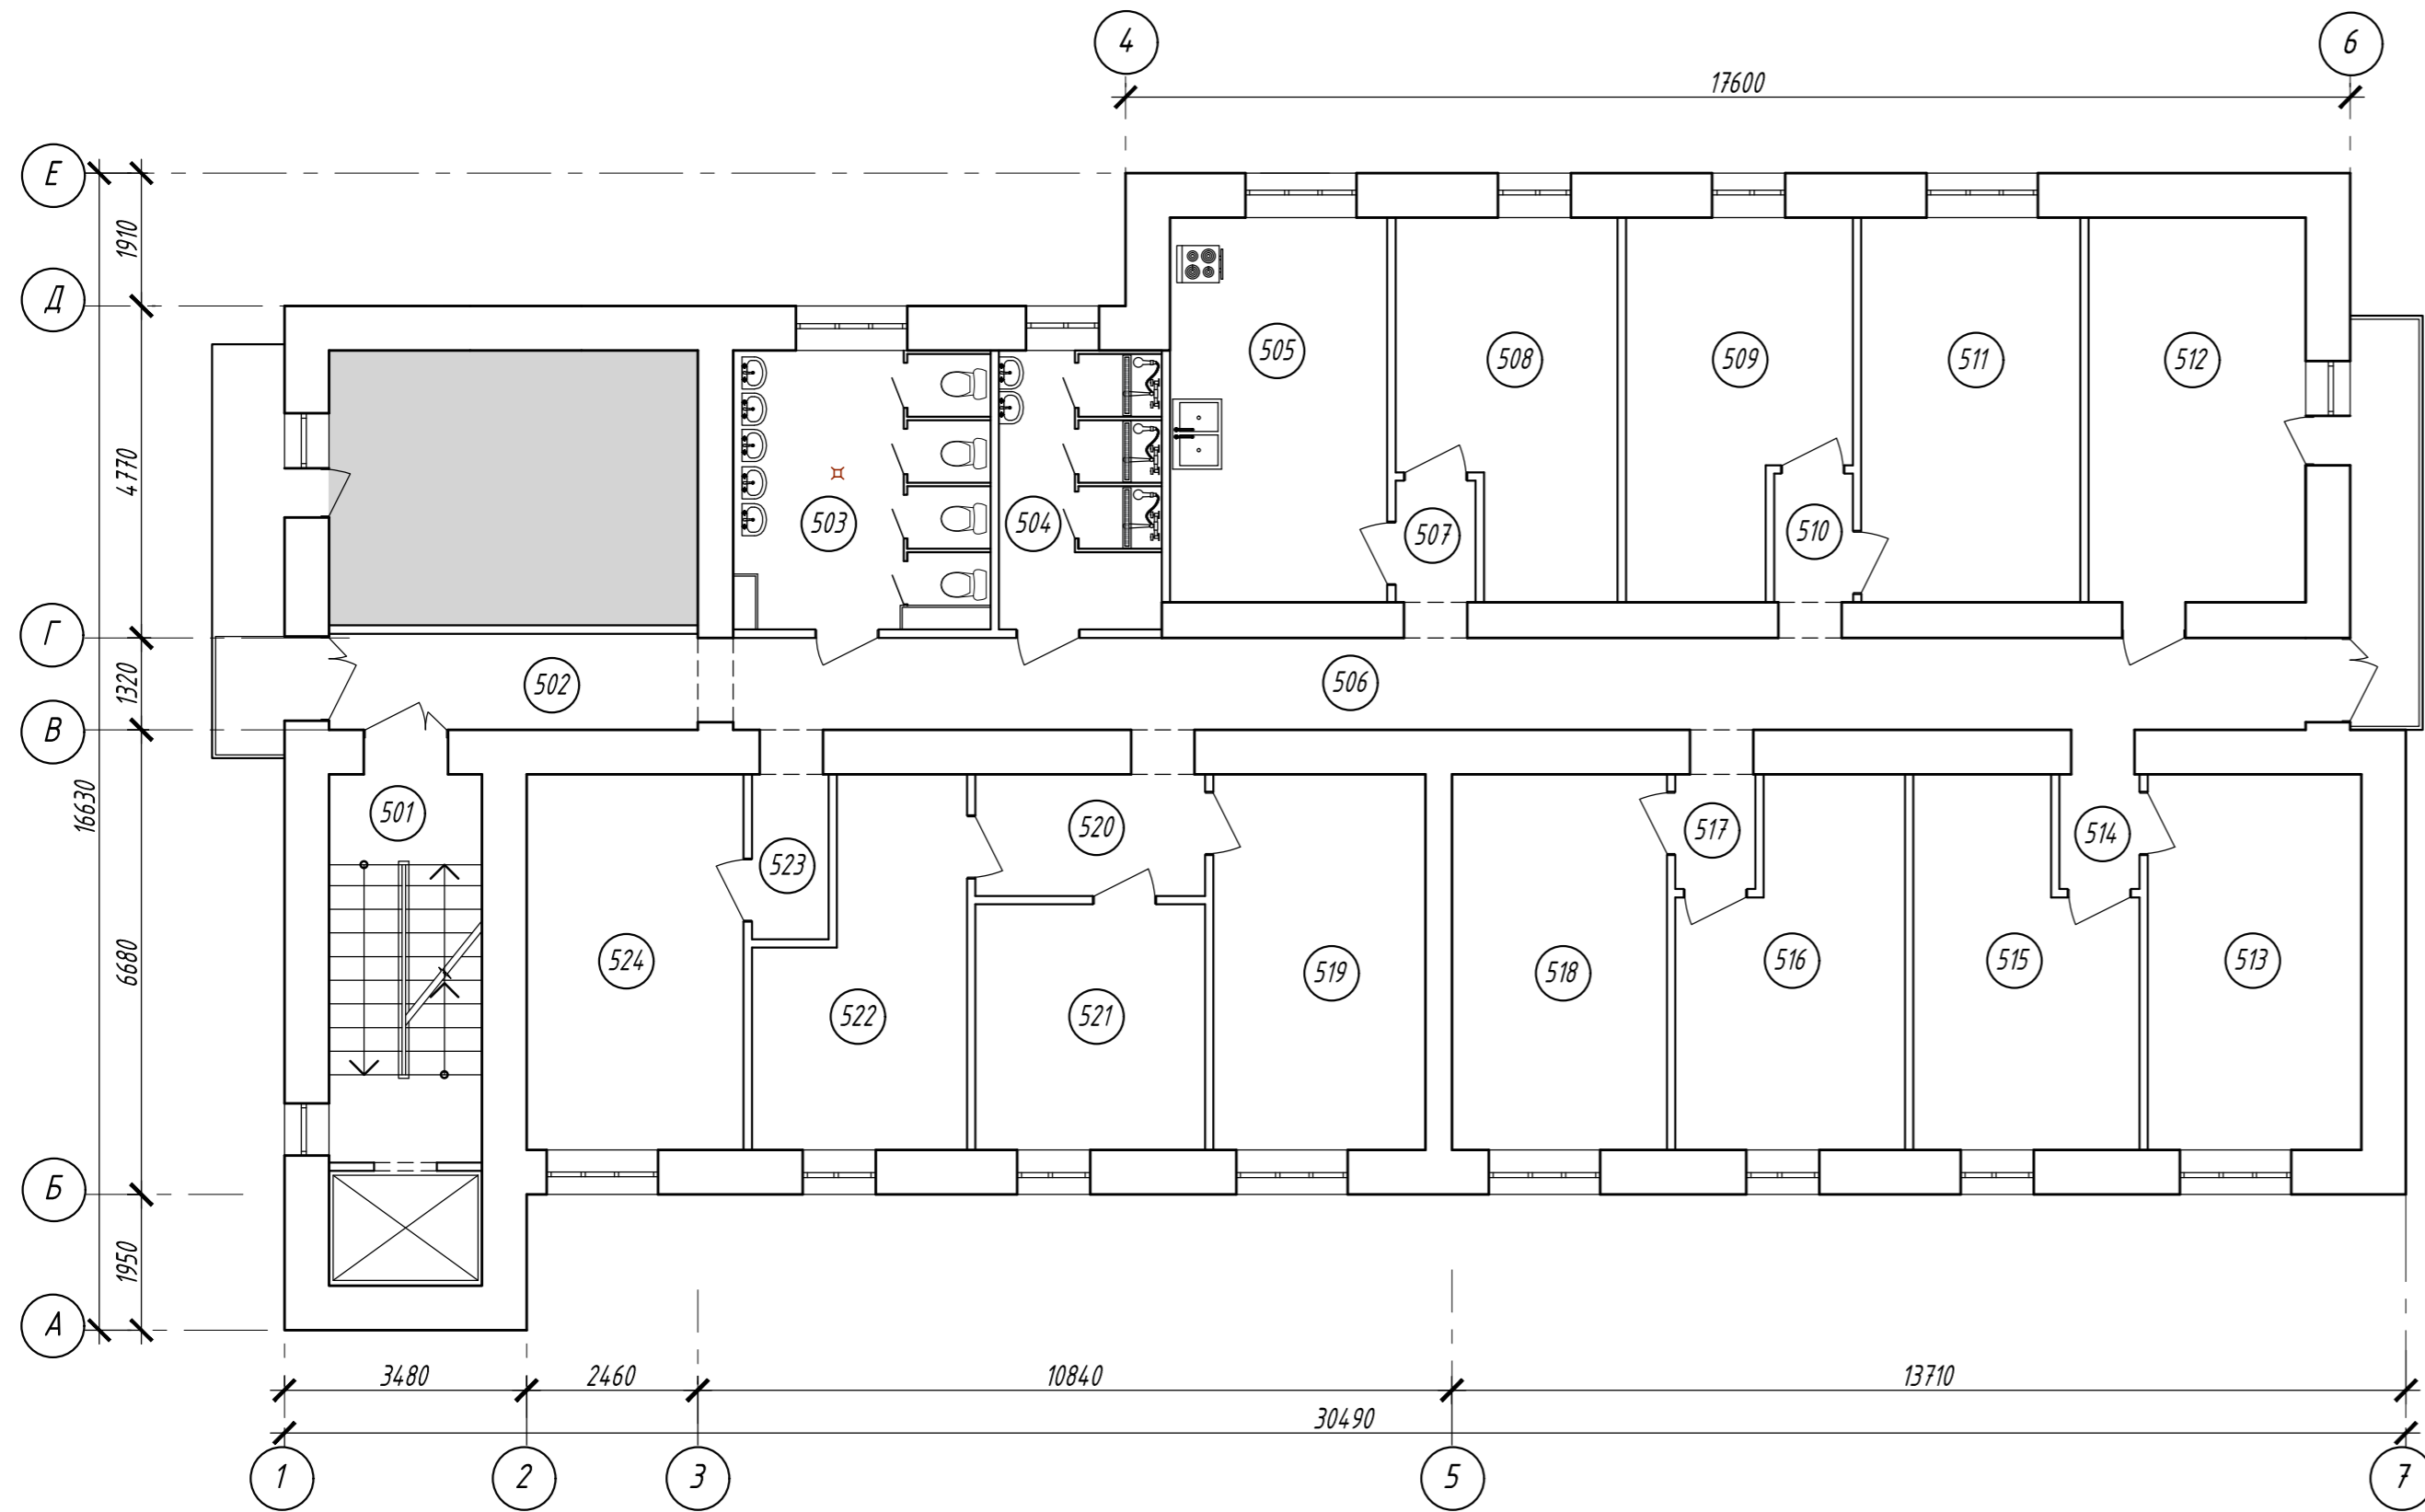

Експлікація приміщень


№ приміщення	Найменування	Площа м ²	Категор. приміщення
501	Сходова клітина	12.28	
502	Коридор	7.31	
503	Санвузол	14.84	
504	Душова	9.38	
505	Кухня	17.25	
506	Коридор	30.45	
507	Коридор	2.48	
508	Житлова кімната	15.27	
509	Житлова кімната	15.57	
510	Коридор	2.52	
511	Житлова кімната	17.42	
512	Житлова кімната	17.25	
513	Житлова кімната	16.58	
514	Коридор	2.48	
515	Житлова кімната	15.30	
516	Житлова кімната	15.57	
517	Коридор	2.48	
518	Житлова кімната	16.69	
519	Житлова кімната	16.47	
520	Коридор	6.36	
521	Житлова кімната	11.65	
522	Житлова кімната	13.65	
523	Коридор	3.19	
524	Житлова кімната	16.85	
Загалом по п'ятому поверху		299.29	

Замість інв. №

Підпис і дата

Інв. № ориг.

						13/23-1- АБ			
						Реконструкція пункту тимчасового розміщення біженців по вул. Стрілецькій, 3 в м. Вінниця			
Зм.	Кіл.	Арк.	№ док.	Підпис	Дата	Пункту тимчасового розміщення біженців	Стадія	Аркуш	Аркушів
Розробив	Повх			<i>[Signature]</i>	05.23		РП	6	
Перевірив	Горохова			<i>[Signature]</i>	05.23	План п'ятого поверху	ФОП Повх В.М.		
Н. контр.	Харченко			<i>[Signature]</i>	05.23				
ГІП	Горохова			<i>[Signature]</i>	05.23				

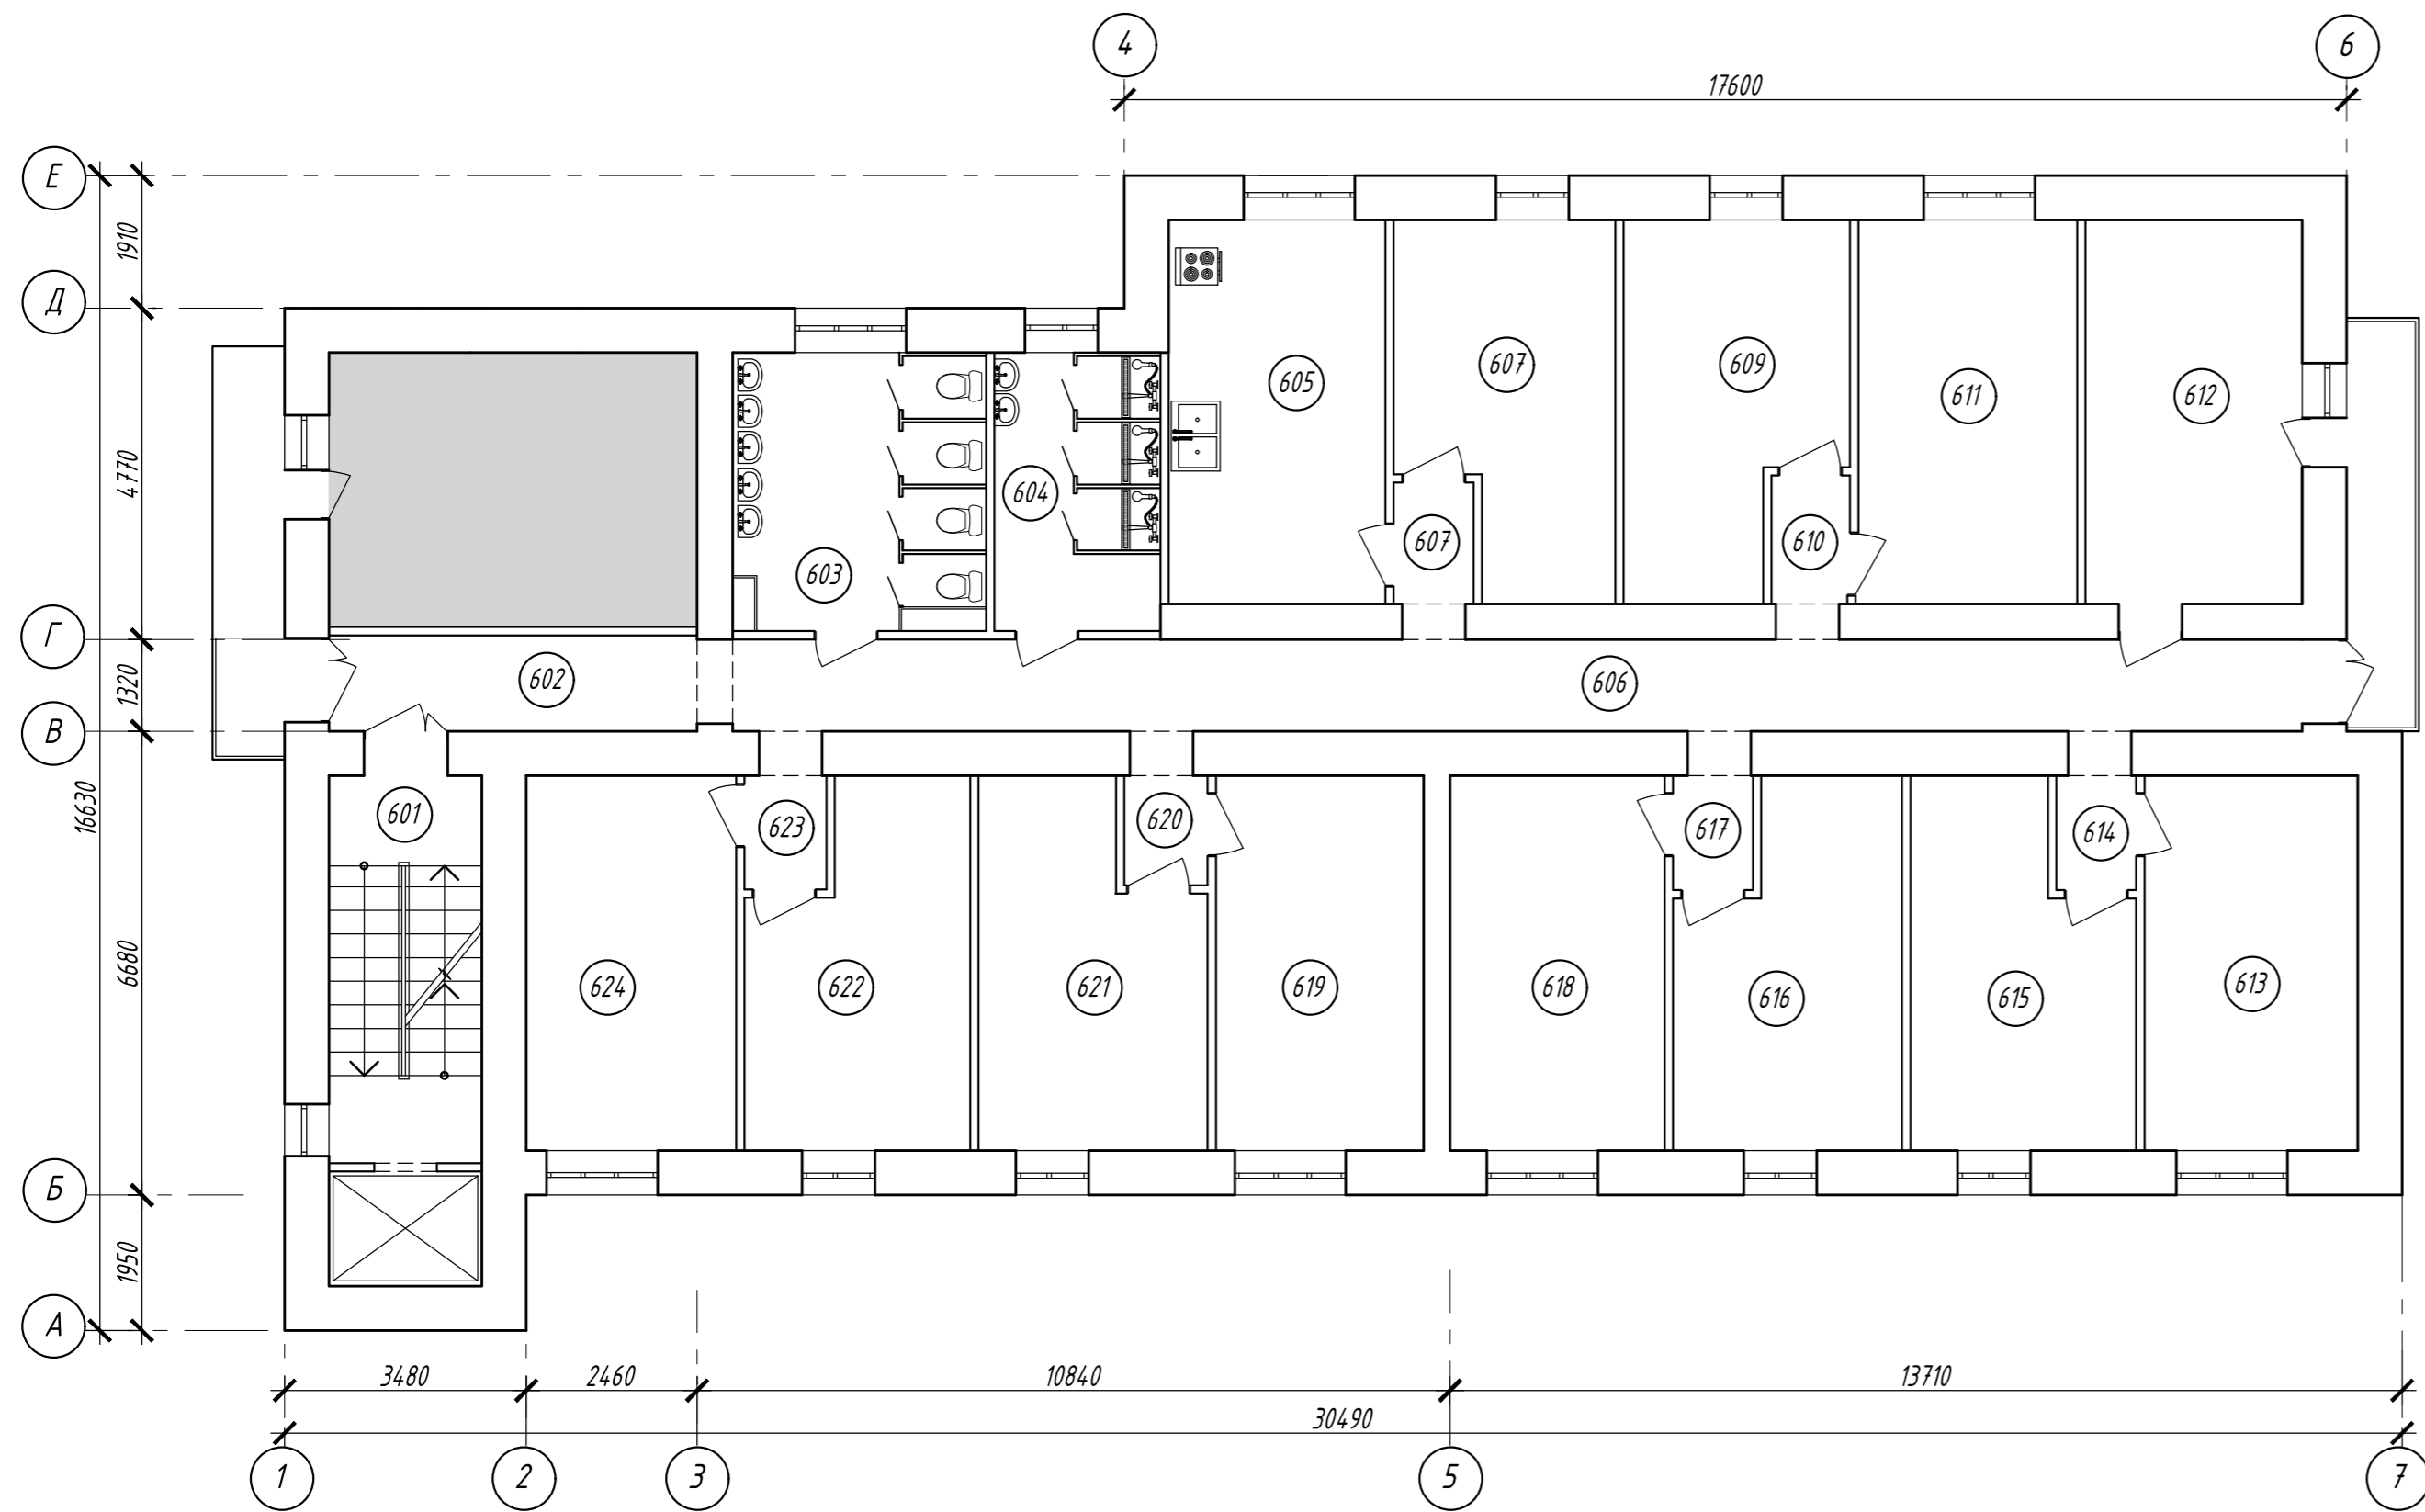


Експлікація приміщень

№ приміщення	Найменування	Площа м ²	Категор. приміщення
601	Сходова клітина	12.28	
602	Коридор	7.31	
603	Санвузол	14.64	
604	Душова	9.58	
605	Кухня	17.25	
606	Коридор	30.45	
607	Коридор	2.48	
608	Житлова кімната	15.27	
609	Житлова кімната	15.57	
610	Коридор	2.52	
611	Житлова кімната	17.42	
612	Житлова кімната	17.25	
613	Житлова кімната	16.58	
614	Коридор	2.48	
615	Житлова кімната	15.30	
616	Житлова кімната	15.57	
617	Коридор	2.48	
618	Житлова кімната	16.69	
619	Житлова кімната	16.15	
620	Коридор	2.48	
621	Житлова кімната	15.57	
622	Житлова кімната	15.26	
623	Коридор	2.52	
624	Житлова кімната	16.31	
	Загалом по шостому поверху	299.44	

№ в. № аркуш. Підпис і дата. Замість інв. №

						13/23-1- АБ					
						Реконструкція пункту тимчасового розміщення біженців по вул. Стрелецькій, 3 в м. Вінниця					
Зм.	Кіл.	Арк.	№ док.	Підпис	Дата	Пункту тимчасового розміщення біженців	Стадія	Аркуш	Аркушів		
Розробив	Повх			<i>[Підпис]</i>	05.23		РП	7			
Перевірив	Горохова			<i>[Підпис]</i>	05.23						
Н. контр.	Харченко			<i>[Підпис]</i>	05.23	План шостого поверху	ФОП Повх В.М.				
ГП	Горохова			<i>[Підпис]</i>	05.23						

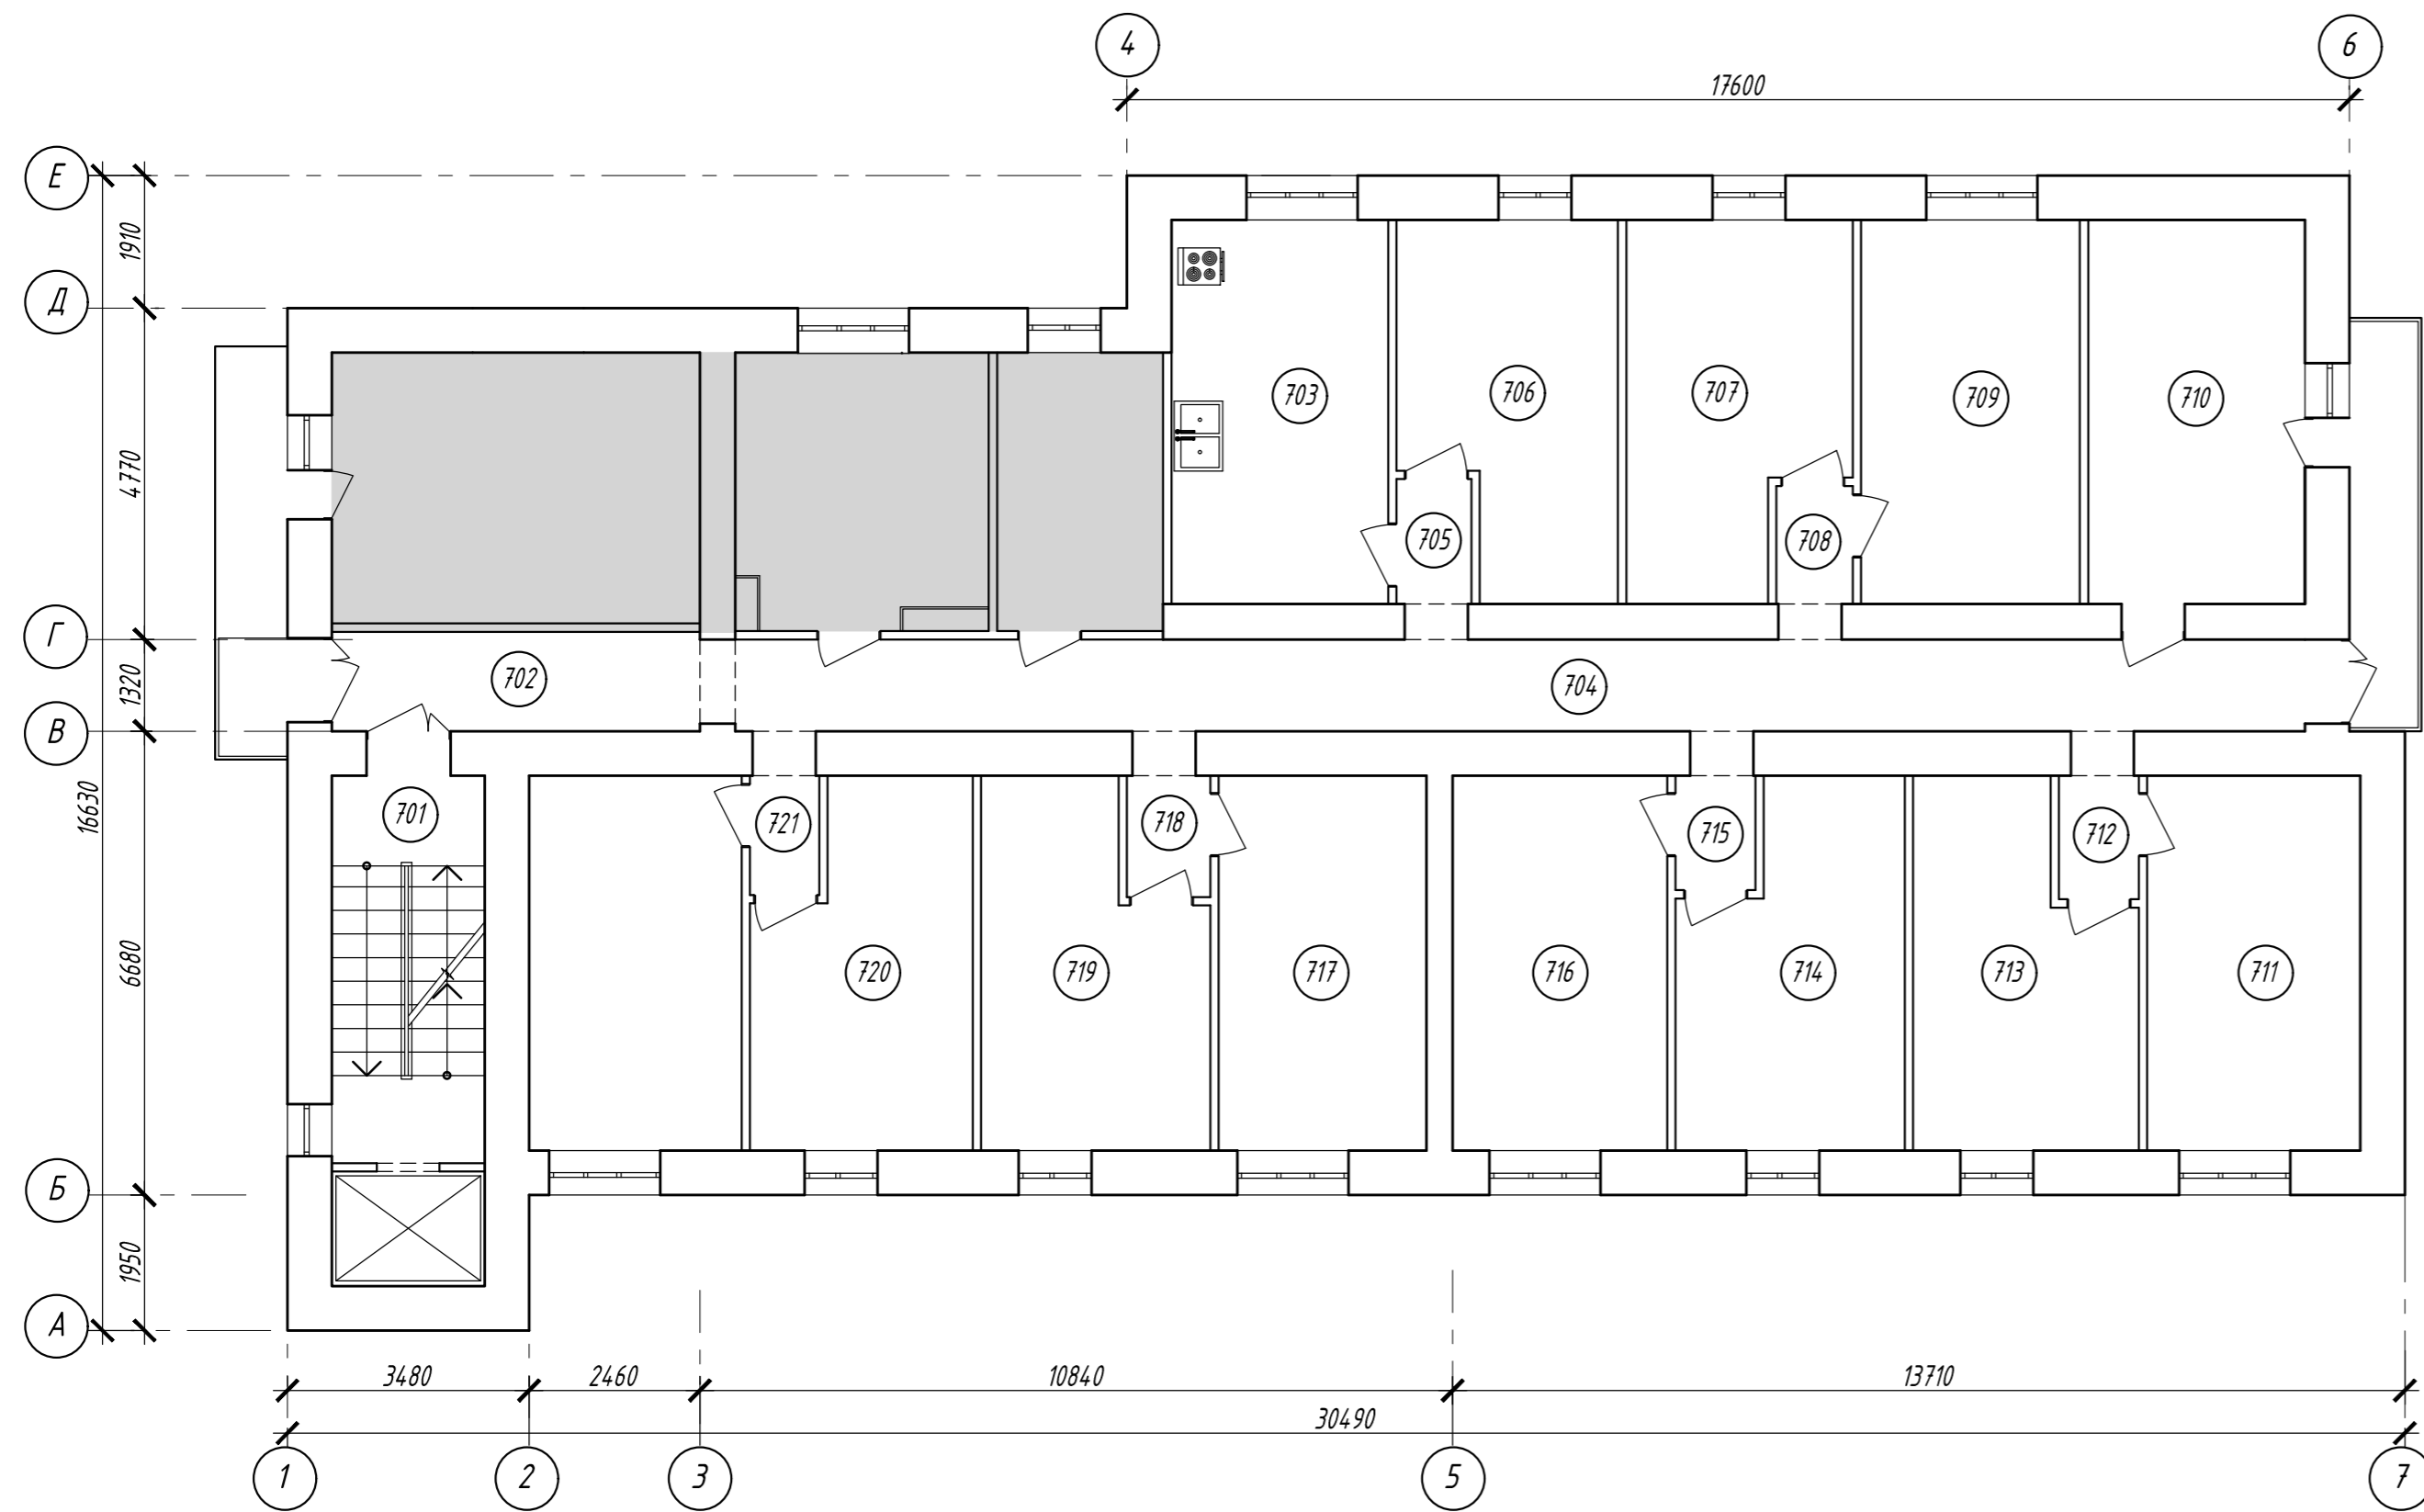


Експлікація приміщень

№ приміщення	Найменування	Площа м ²	Категор. приміщення
701	Сходові клітини	12.28	
702	Коридор	7.58	
703	Кухня	17.30	
704	Коридор	30.45	
705	Коридор	2.48	
706	Житлова кімната	15.34	
707	Житлова кімната	15.81	
708	Коридор	2.33	
709	Житлова кімната	17.42	
710	Житлова кімната	17.26	
711	Житлова кімната	16.58	
712	Коридор	2.63	
713	Житлова кімната	15.18	
714	Житлова кімната	15.57	
715	Коридор	2.48	
716	Житлова кімната	16.69	
717	Житлова кімната	16.15	
718	Коридор	2.68	
719	Житлова кімната	15.35	
720	Житлова кімната	15.27	
721	Коридор	2.30	
722	Житлова кімната	16.52	
	Загалом по сьомому поверху	275.65	

Замість інв. №
Підпис і дата
Інв. № ориг.

						13/23-1- АБ					
						Реконструкція пункту тимчасового розміщення біженців по вул. Стрелецькій, 3 в м. Вінниця					
Зм.	Кіл.	Арк.	№ док.	Підпис	Дата	Пункту тимчасового розміщення біженців			Стадія	Аркуш	Аркушів
Розробив	Повх			<i>[Signature]</i>	05.23				РП	8	
Перевірив	Горохова			<i>[Signature]</i>	05.23	План сьомого поверху			ФОП Повх В.М.		
Н. контр.	Харченко			<i>[Signature]</i>	05.23						
ГІП	Горохова			<i>[Signature]</i>	05.23						

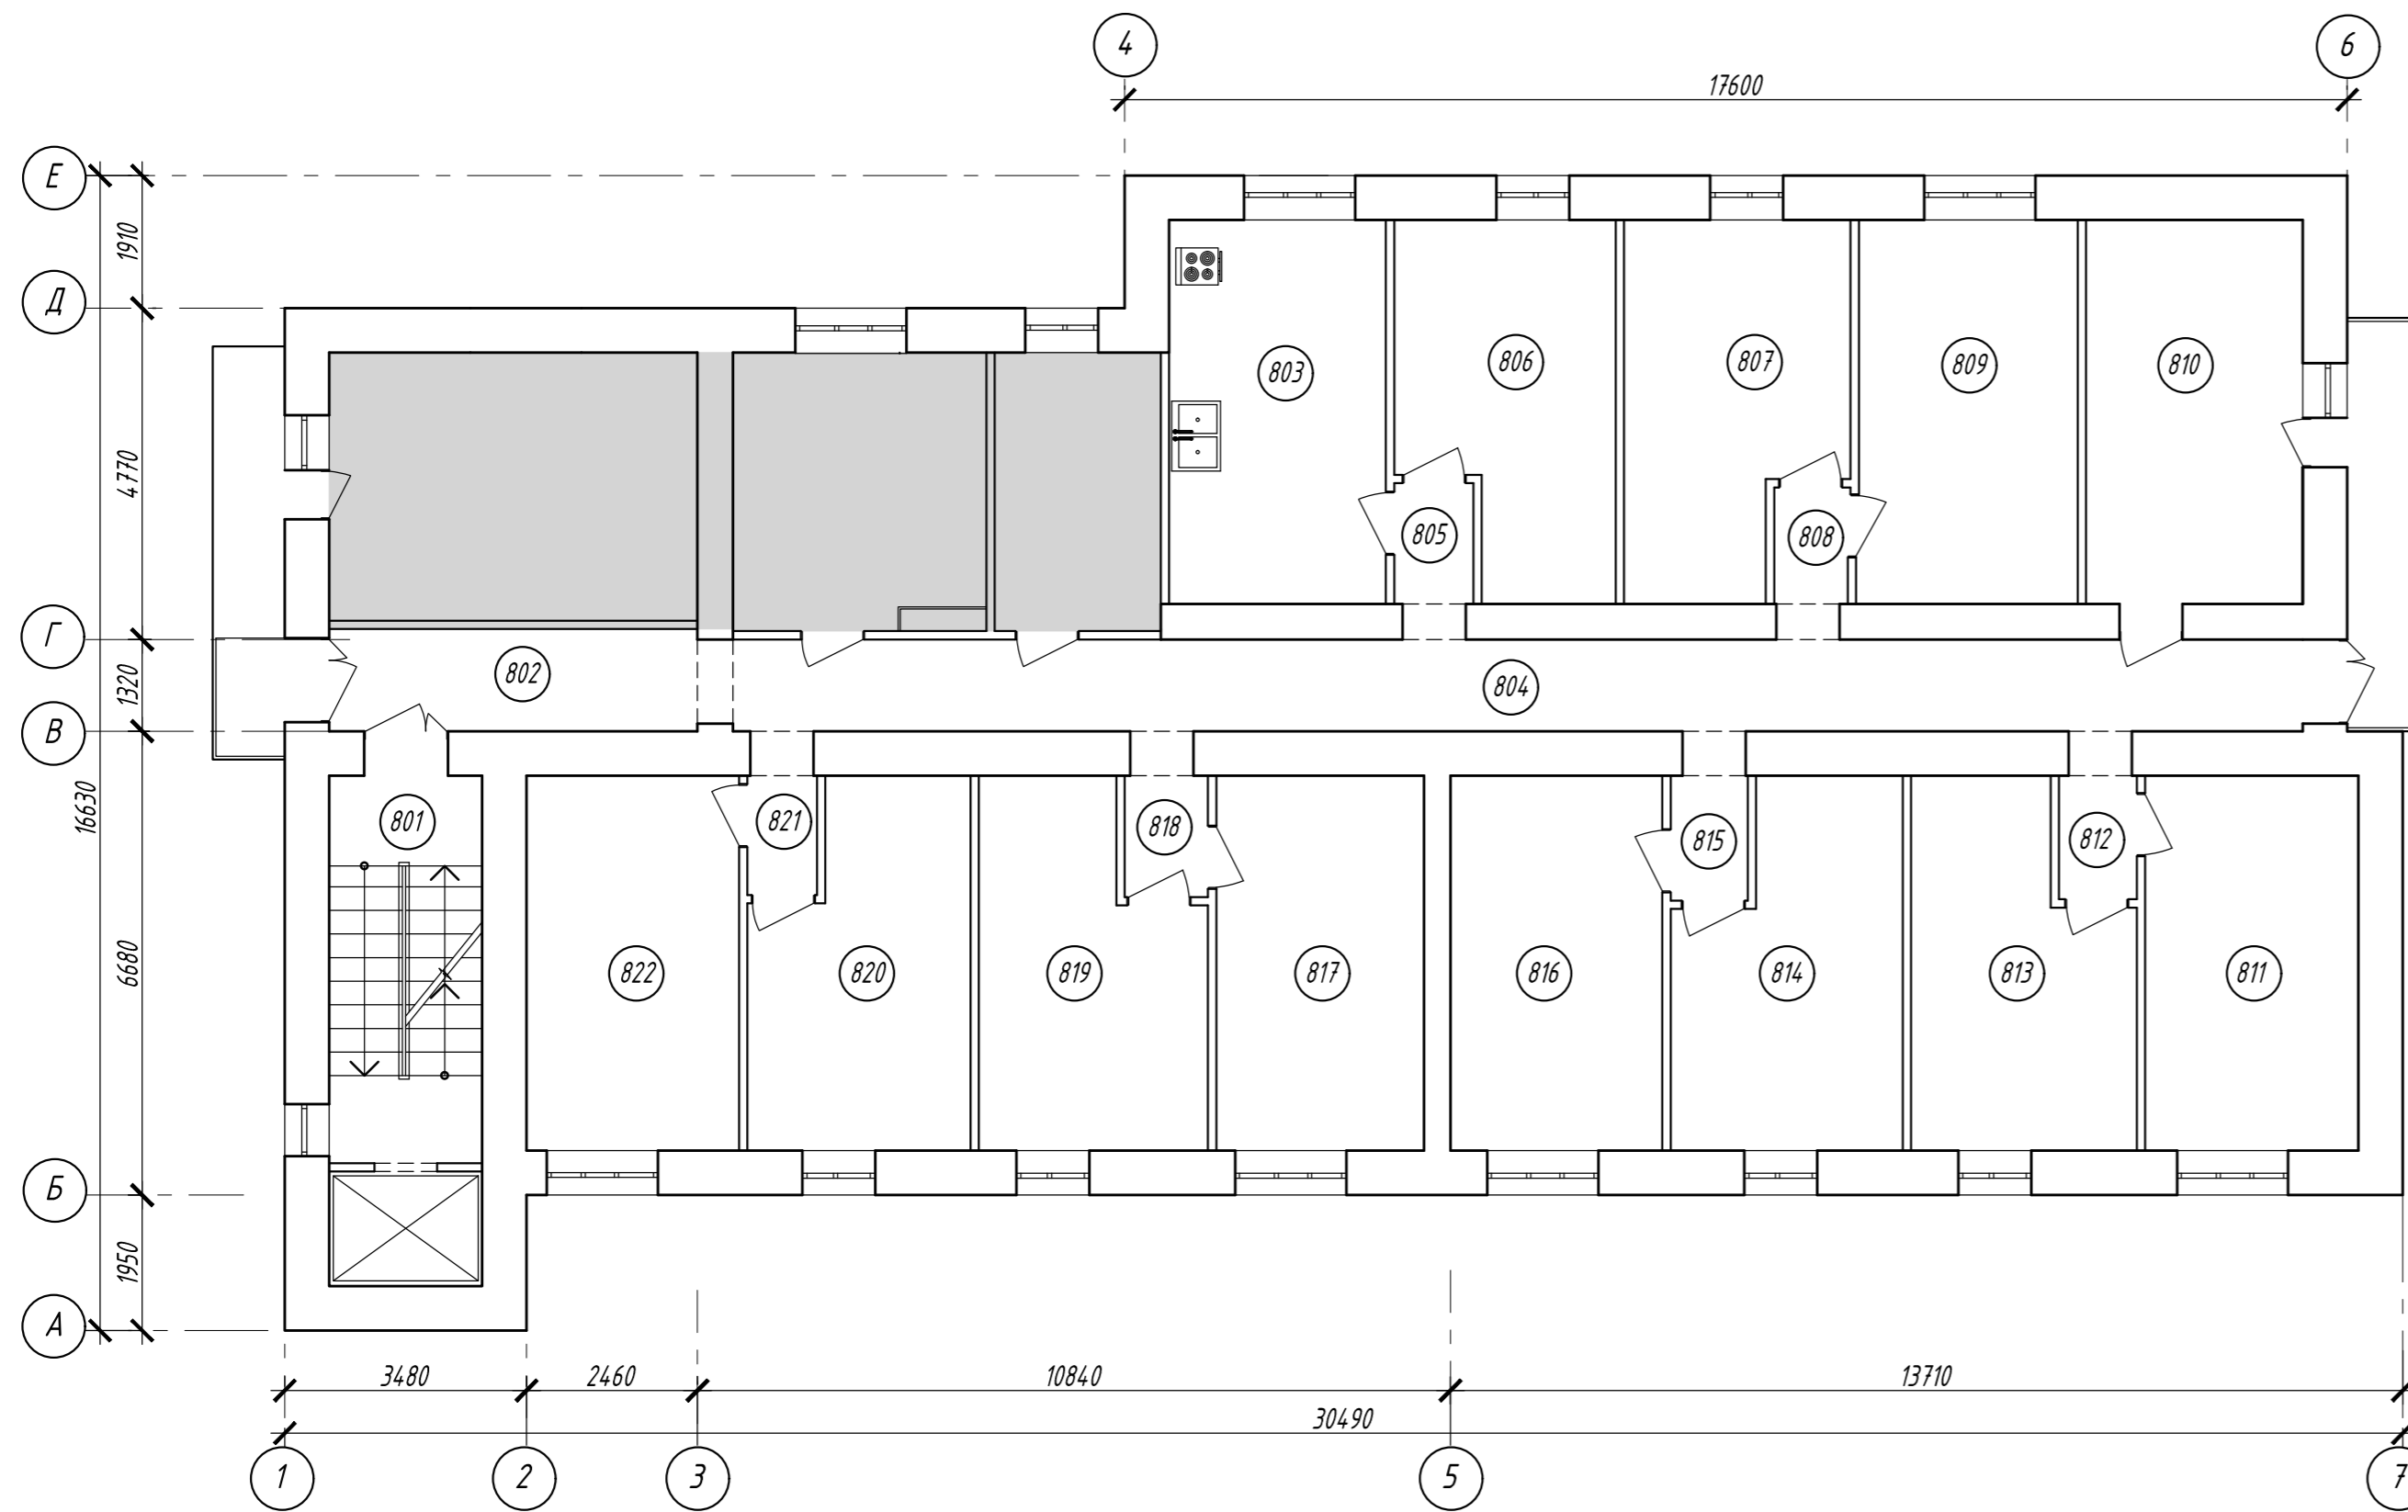

Експлікація приміщень

№ приміщення	Найменування	Площа м ²	Категор. приміщення
801	Сходова клітина	12.28	
802	Коридор	7.79	
803	Кухня	17.25	
804	Коридор	30.45	
805	Коридор	2.45	
806	Житлова кімната	15.30	
807	Житлова кімната	15.83	
808	Коридор	2.28	
809	Житлова кімната	17.42	
810	Житлова кімната	17.25	
811	Житлова кімната	16.58	
812	Коридор	2.58	
813	Житлова кімната	15.19	
814	Житлова кімната	15.67	
815	Коридор	2.58	
816	Житлова кімната	16.47	
817	Житлова кімната	16.15	
818	Коридор	2.68	
819	Житлова кімната	15.35	
820	Житлова кімната	15.27	
821	Коридор	2.30	
822	Житлова кімната	16.52	
	Загалом по восьмому поверху	275.64	

Замість інв. №
Підпис і дата
Інв. № ориг.

						13/23-1- АБ					
						Реконструкція пункту тимчасового розміщення біженців по вул. Стрелецькій, 3 в м. Вінниця					
Зм.	Кіл.	Арк.	№ док.	Підпис	Дата	Пункту тимчасового розміщення біженців			Стадія	Аркуш	Аркушів
									РП	9	
Розробив	Повх			<i>[Signature]</i>	05.23	План восьмого поверху			ФОП Повх В.М.		
Перевірив	Горохова			<i>[Signature]</i>	05.23						
Н. контр.	Харченко			<i>[Signature]</i>	05.23						
ГІП	Горохова			<i>[Signature]</i>	05.23						