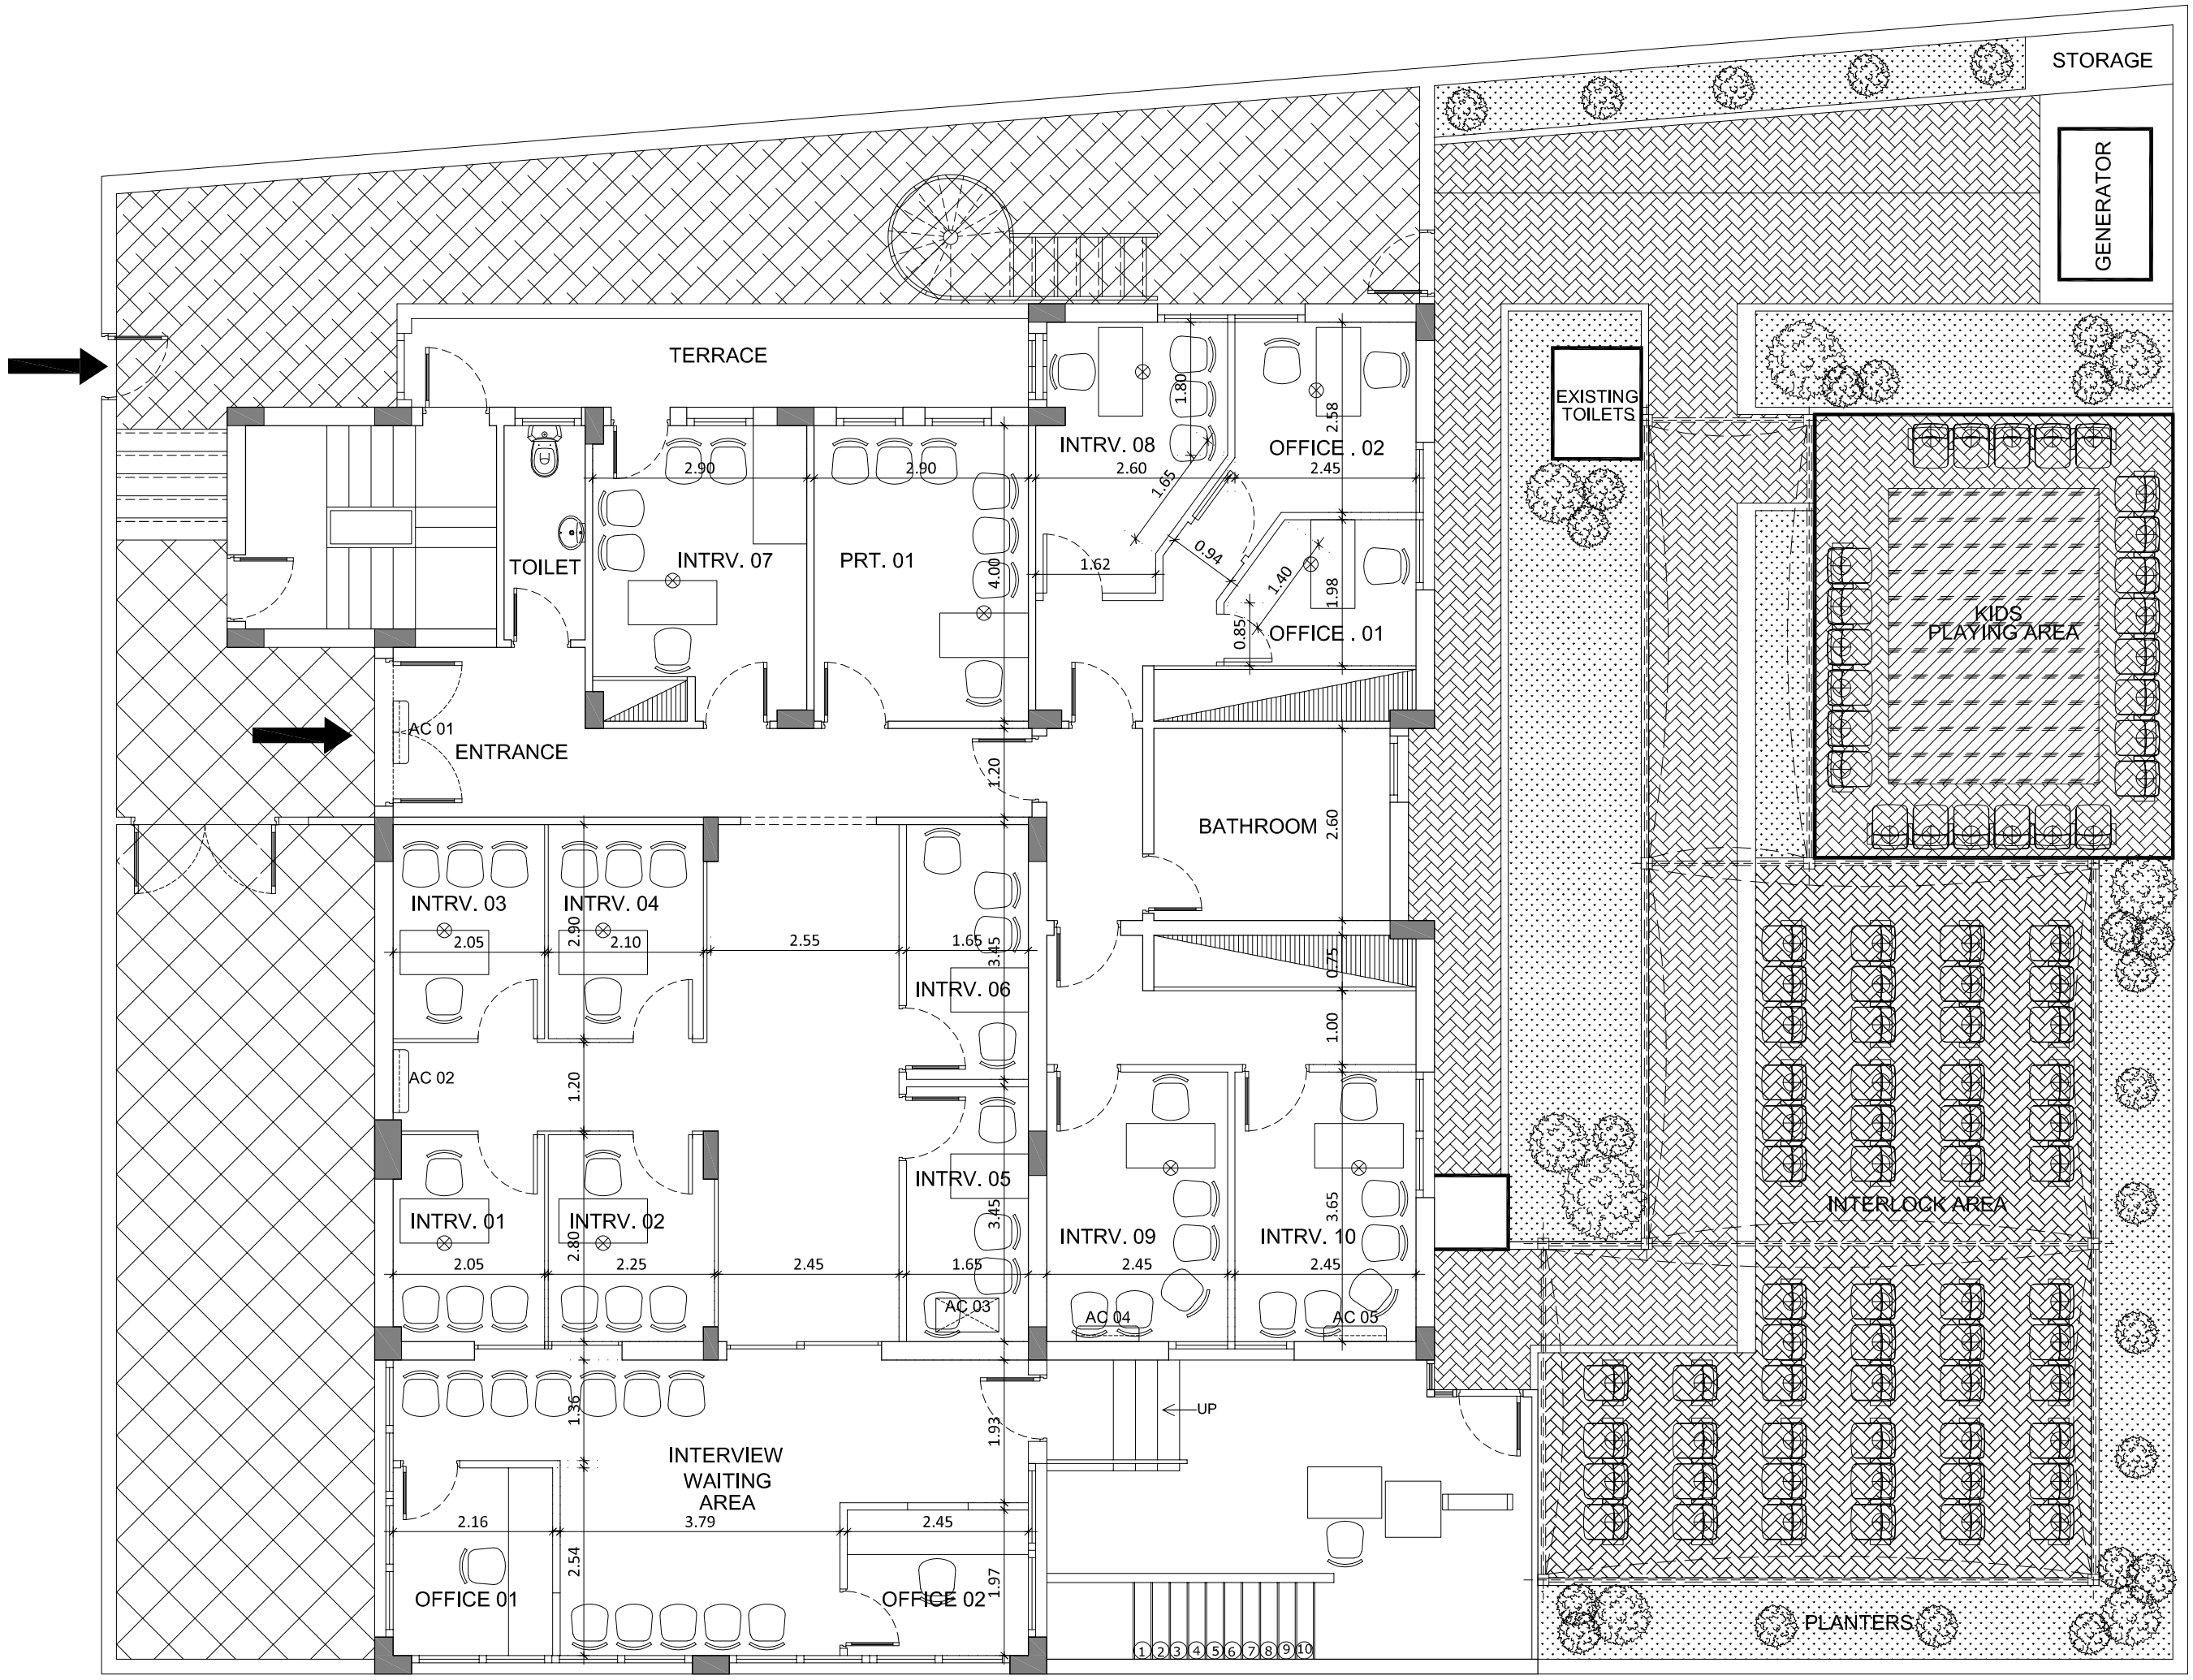
STORAGE
GENERATOR
EXISTING TOILETS
TERRACE
TOILET
INTRV. 07
PRT. 01
INTRV. 08
OFFICE . 02
OFFICE . 01
KIDS PLAYING AREA
AC 01
ENTRANCE
BATHROOM
INTRV. 03
INTRV. 04
INTRV. 06
AC 02
INTRV. 05
INTRV. 01
INTRV. 02
INTRV. 09
INTRV. 10
AC 03
AC 04
AC 05
INTERLOCK AREA
UP
INTERVIEW WAITING AREA
OFFICE 01
OFFICE 02
PLANTERS
1 2 3 4 5 6 7 8 9 10
2.90
2.90
4.00
1.62
1.80
2.58
2.60
2.45
1.65
0.94
1.40
1.98
0.85
1.20
2.60
0.75
1.00
2.05
2.10
2.55
1.65
3.45
2.90
1.20
2.05
2.25
2.45
1.65
2.80
3.45
3.65
2.45
2.45
1.36
1.93
2.16
3.79
2.45
2.54
1.97