Додаток А -1
Модули - проект покращення умов перетину в пункті пропуску "Мілове" Луганської області

UNHCR
The UN Refugee Agency
Агентство ООН у справах біженців

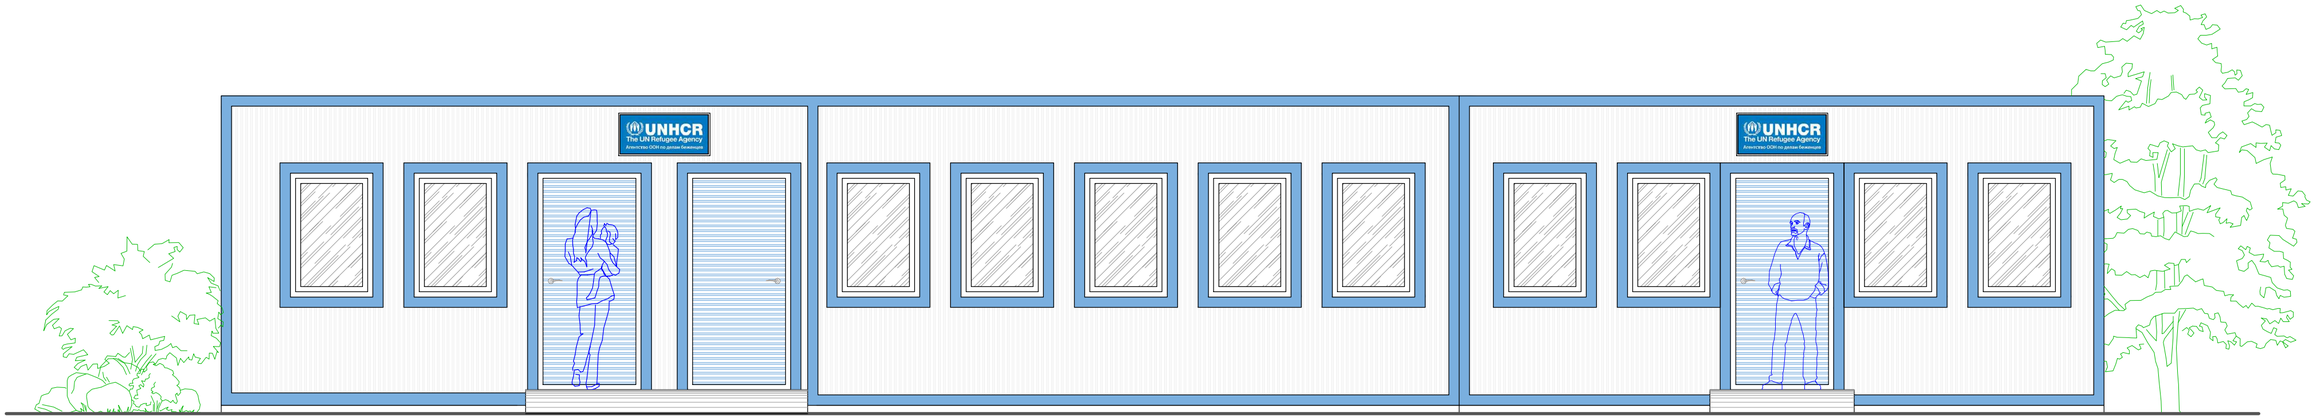

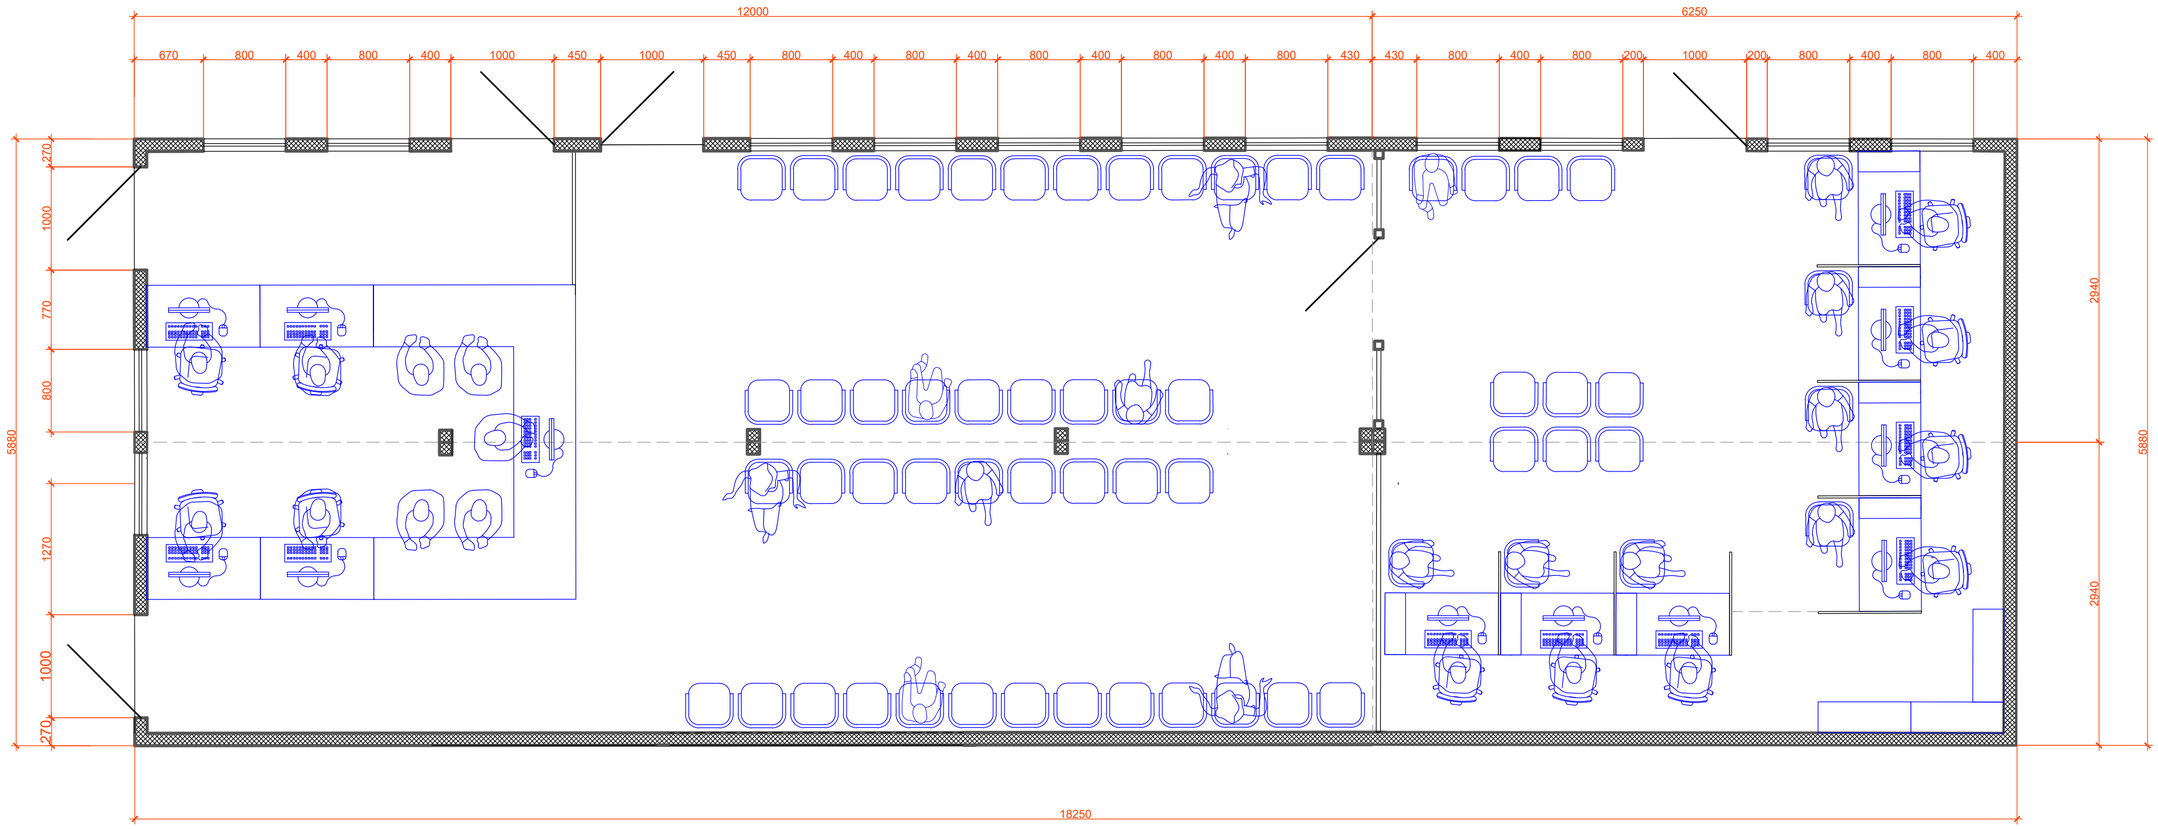

Зауваження		Масштаб	0 1м 2м 3м 4м 5м 6м

Дата	17/08/2021
Мехрабі М. С.	
Архітектор	
План та види спереду модулі для покращення умов перетину в пункті пропуску "Мілове"	
Лист	1